


RZUT DACHU - skala 1:100 - CZĘŚĆ PROJEKTOWANA

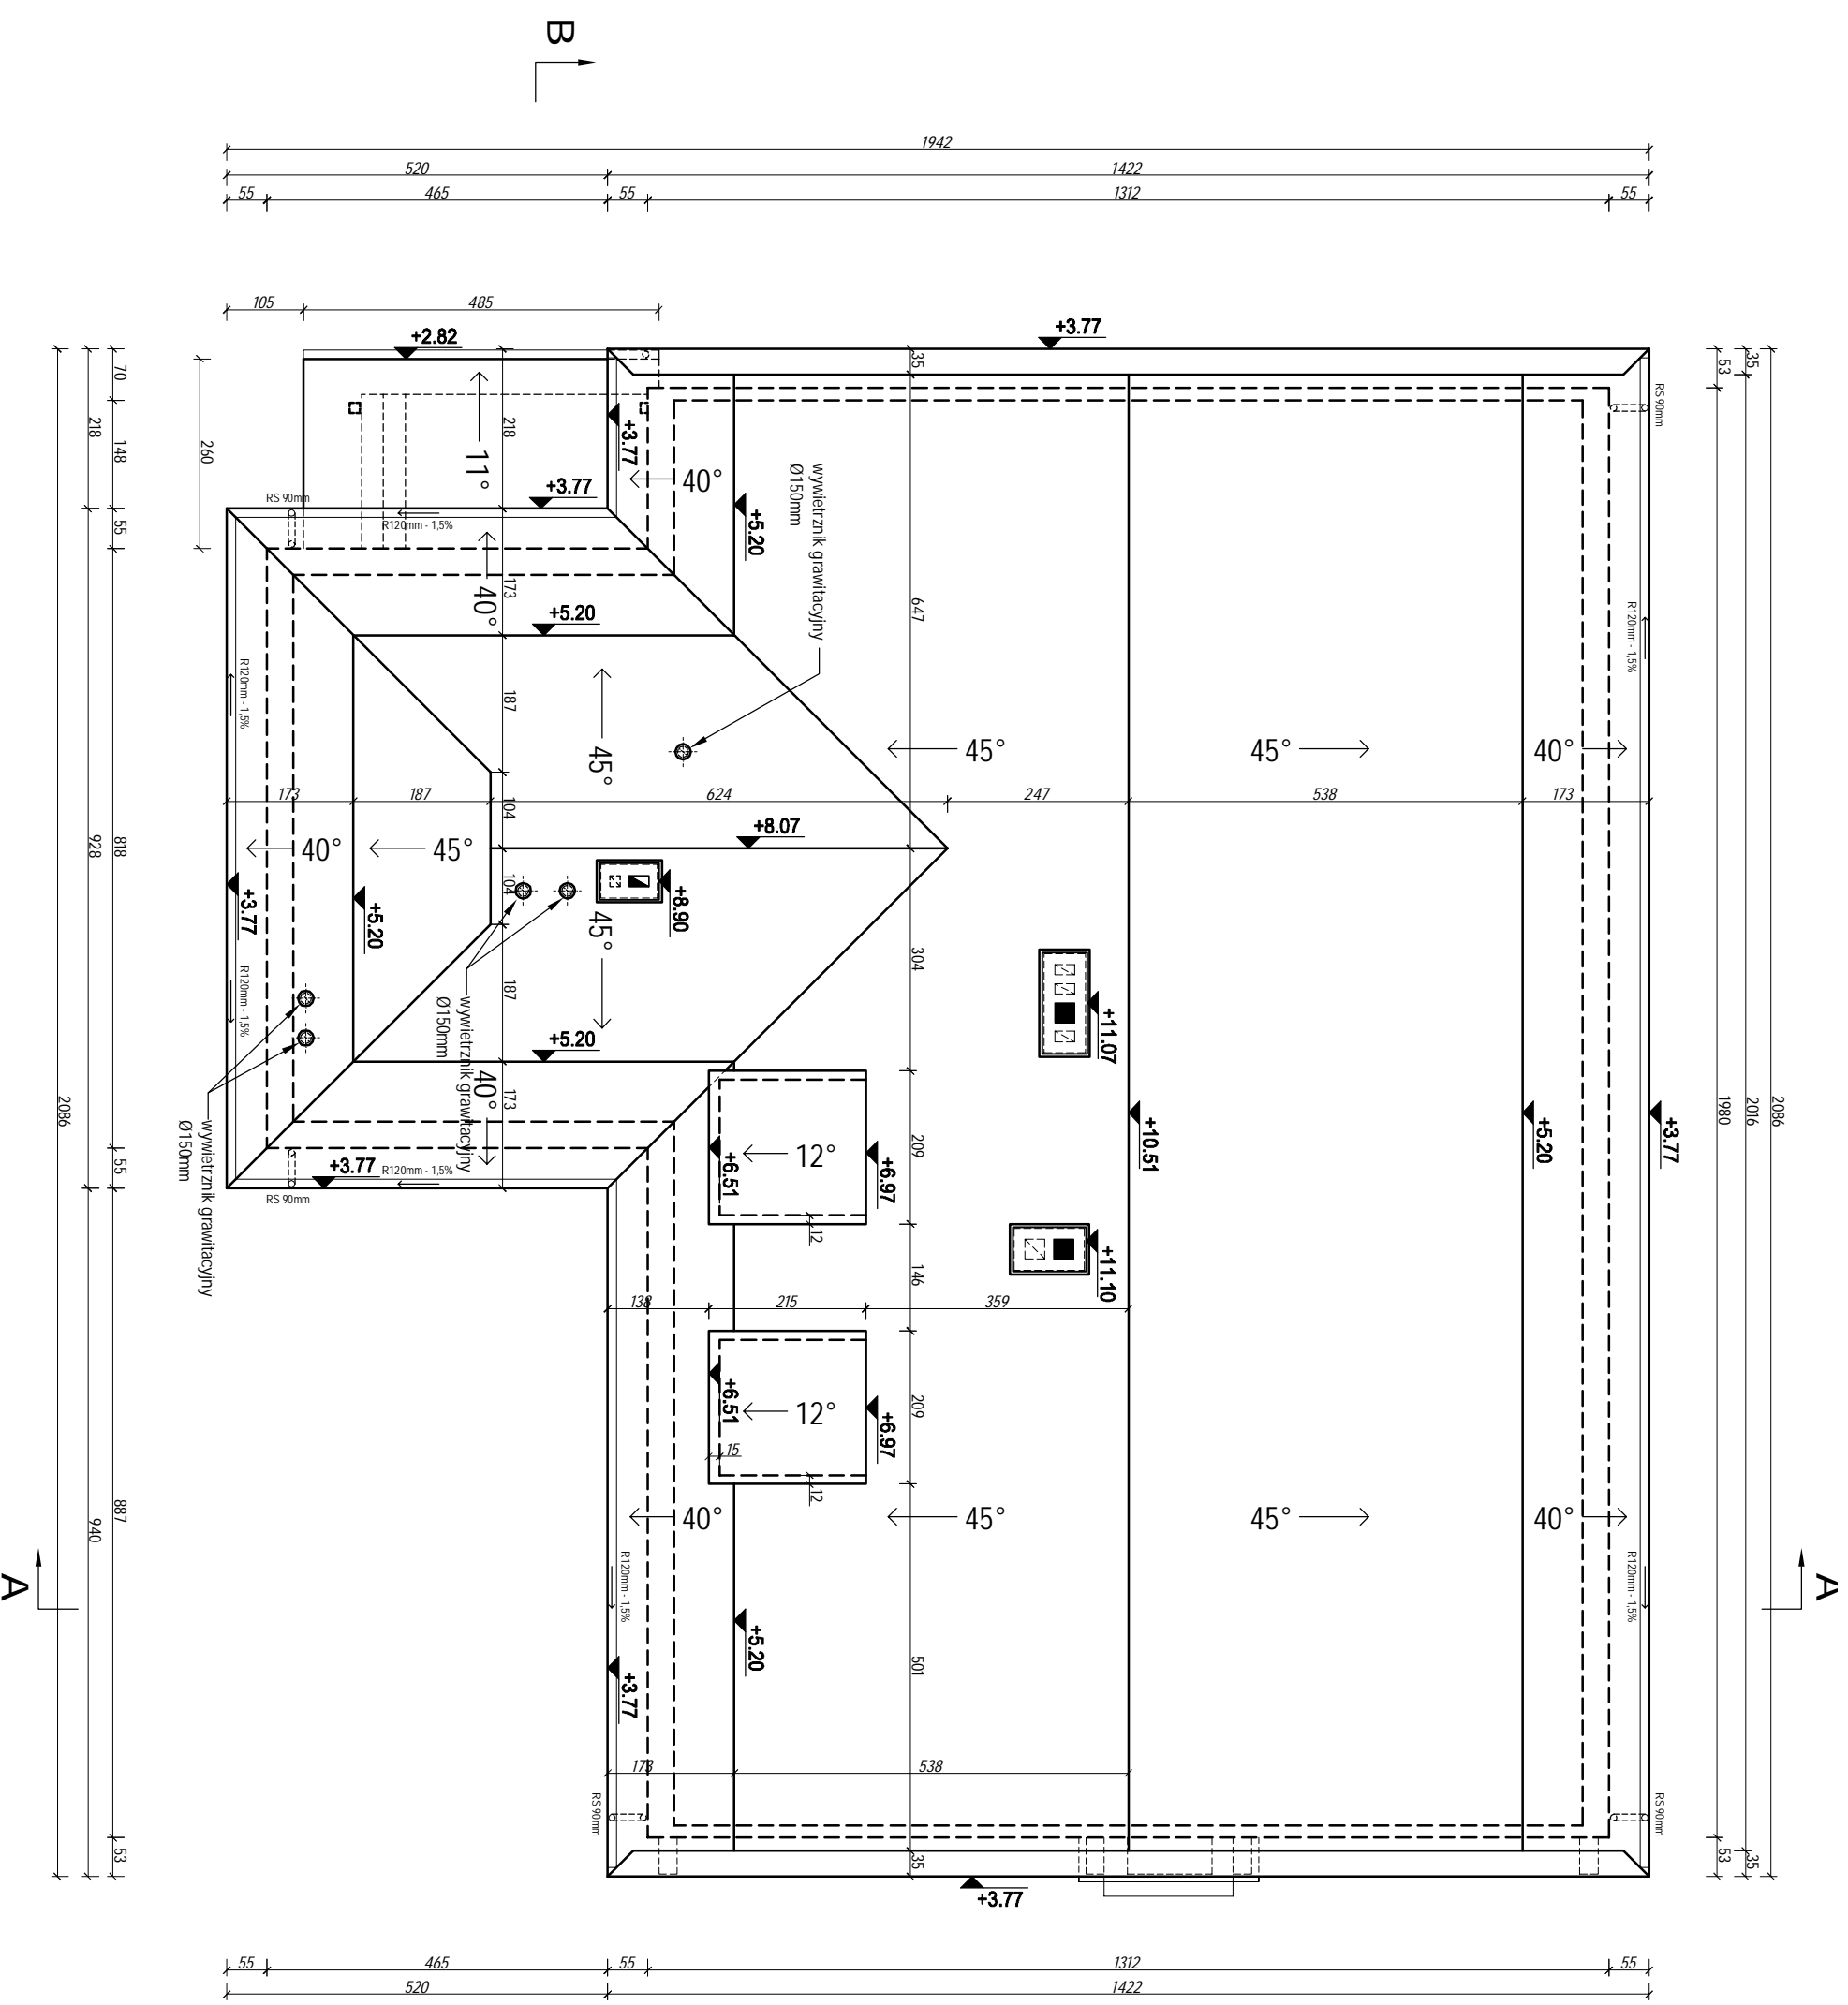

Biurow Usług Projektowych Marian Daczyński
37-420 Rudnik nad Samel
ul. Wrzeszowa 6

Investor:	Gmina Jeżowe	Nazwa zadania:	"Budynek świetlicy wiejskiej"	Localizacja:	Zalesie dz. nr 536
Funkcja:	Tytuł, imię, nazwisko	Nr uprawni., specjalność	Data	Podpis	
Projektant:	Inż. Marian Daczyński	38/Tbg/91, konstr.-budowlana	12.2016		
Projektant:	Jan Hara	71/Tbg/88, konstr.-budowlana			

Skala:	Tytuł rysunku:	Nr rysunku:
1:100	Rzut dachu - część projektowana	3