





7065/3
**Wydano dla celów
 opiniowawczych**

Legenda


-  - Nawierzchnia jezdni z kruszywa łamanego
-  - Granica działek

Investor:
 Gmina Jeżowe
 Jeżowe 136A
 37-430 Jeżowe

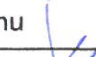


Nazwa inwestycji: Przebudowa drogi transportu rolnego na działkach nr ewid. 7086 i 7120 w miejscowości Jeżowe Kowale		Stadium: Projekt techniczny	
Lokalizacja: Powiat nizański, gmina Jeżowe		Projektant: Marek Dec	
Tytuł rysunku: Projekt zagospodarowania terenu		Podpis: 	
Projektował	Marek Dec	Podpis:	Data: sierpień 2017 r.
Projektował	Mirosław Stępień	Podpis: 	Skala: 1:1000
		Podpis:	Nr rysunku: 2.1

Przekrój normalny na łuku km 0+003,00-0+600,00

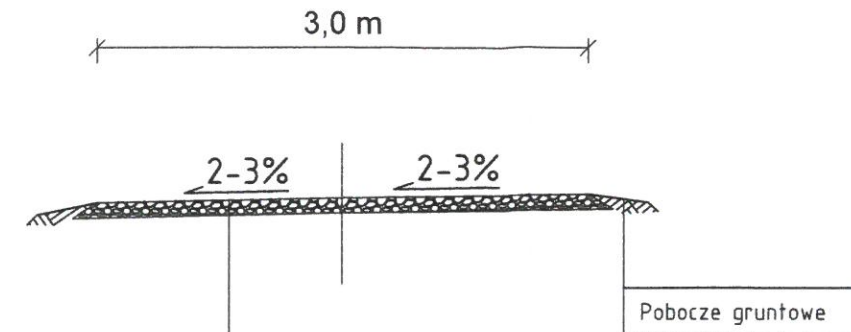


-	Miataowanie nawierzchni z kruszywa łamanego 0÷4 mm
20 cm	Warstwa podbudowy zasadniczej z kruszywa łamanego stabilizowanego mechanicznie 0÷31,5
20 cm	Razem

Przekrój normalny na łuku km 0+003,00-0+600,00

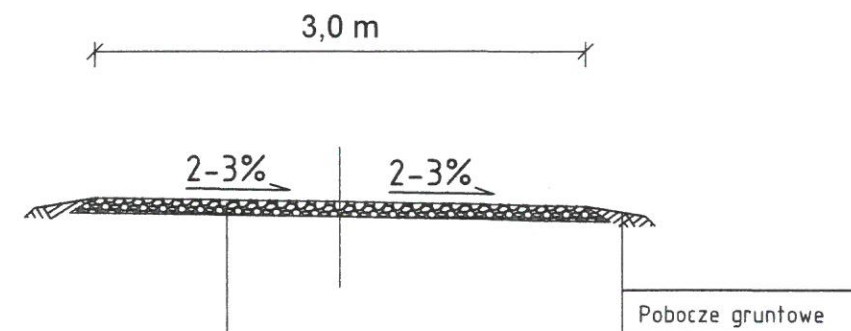


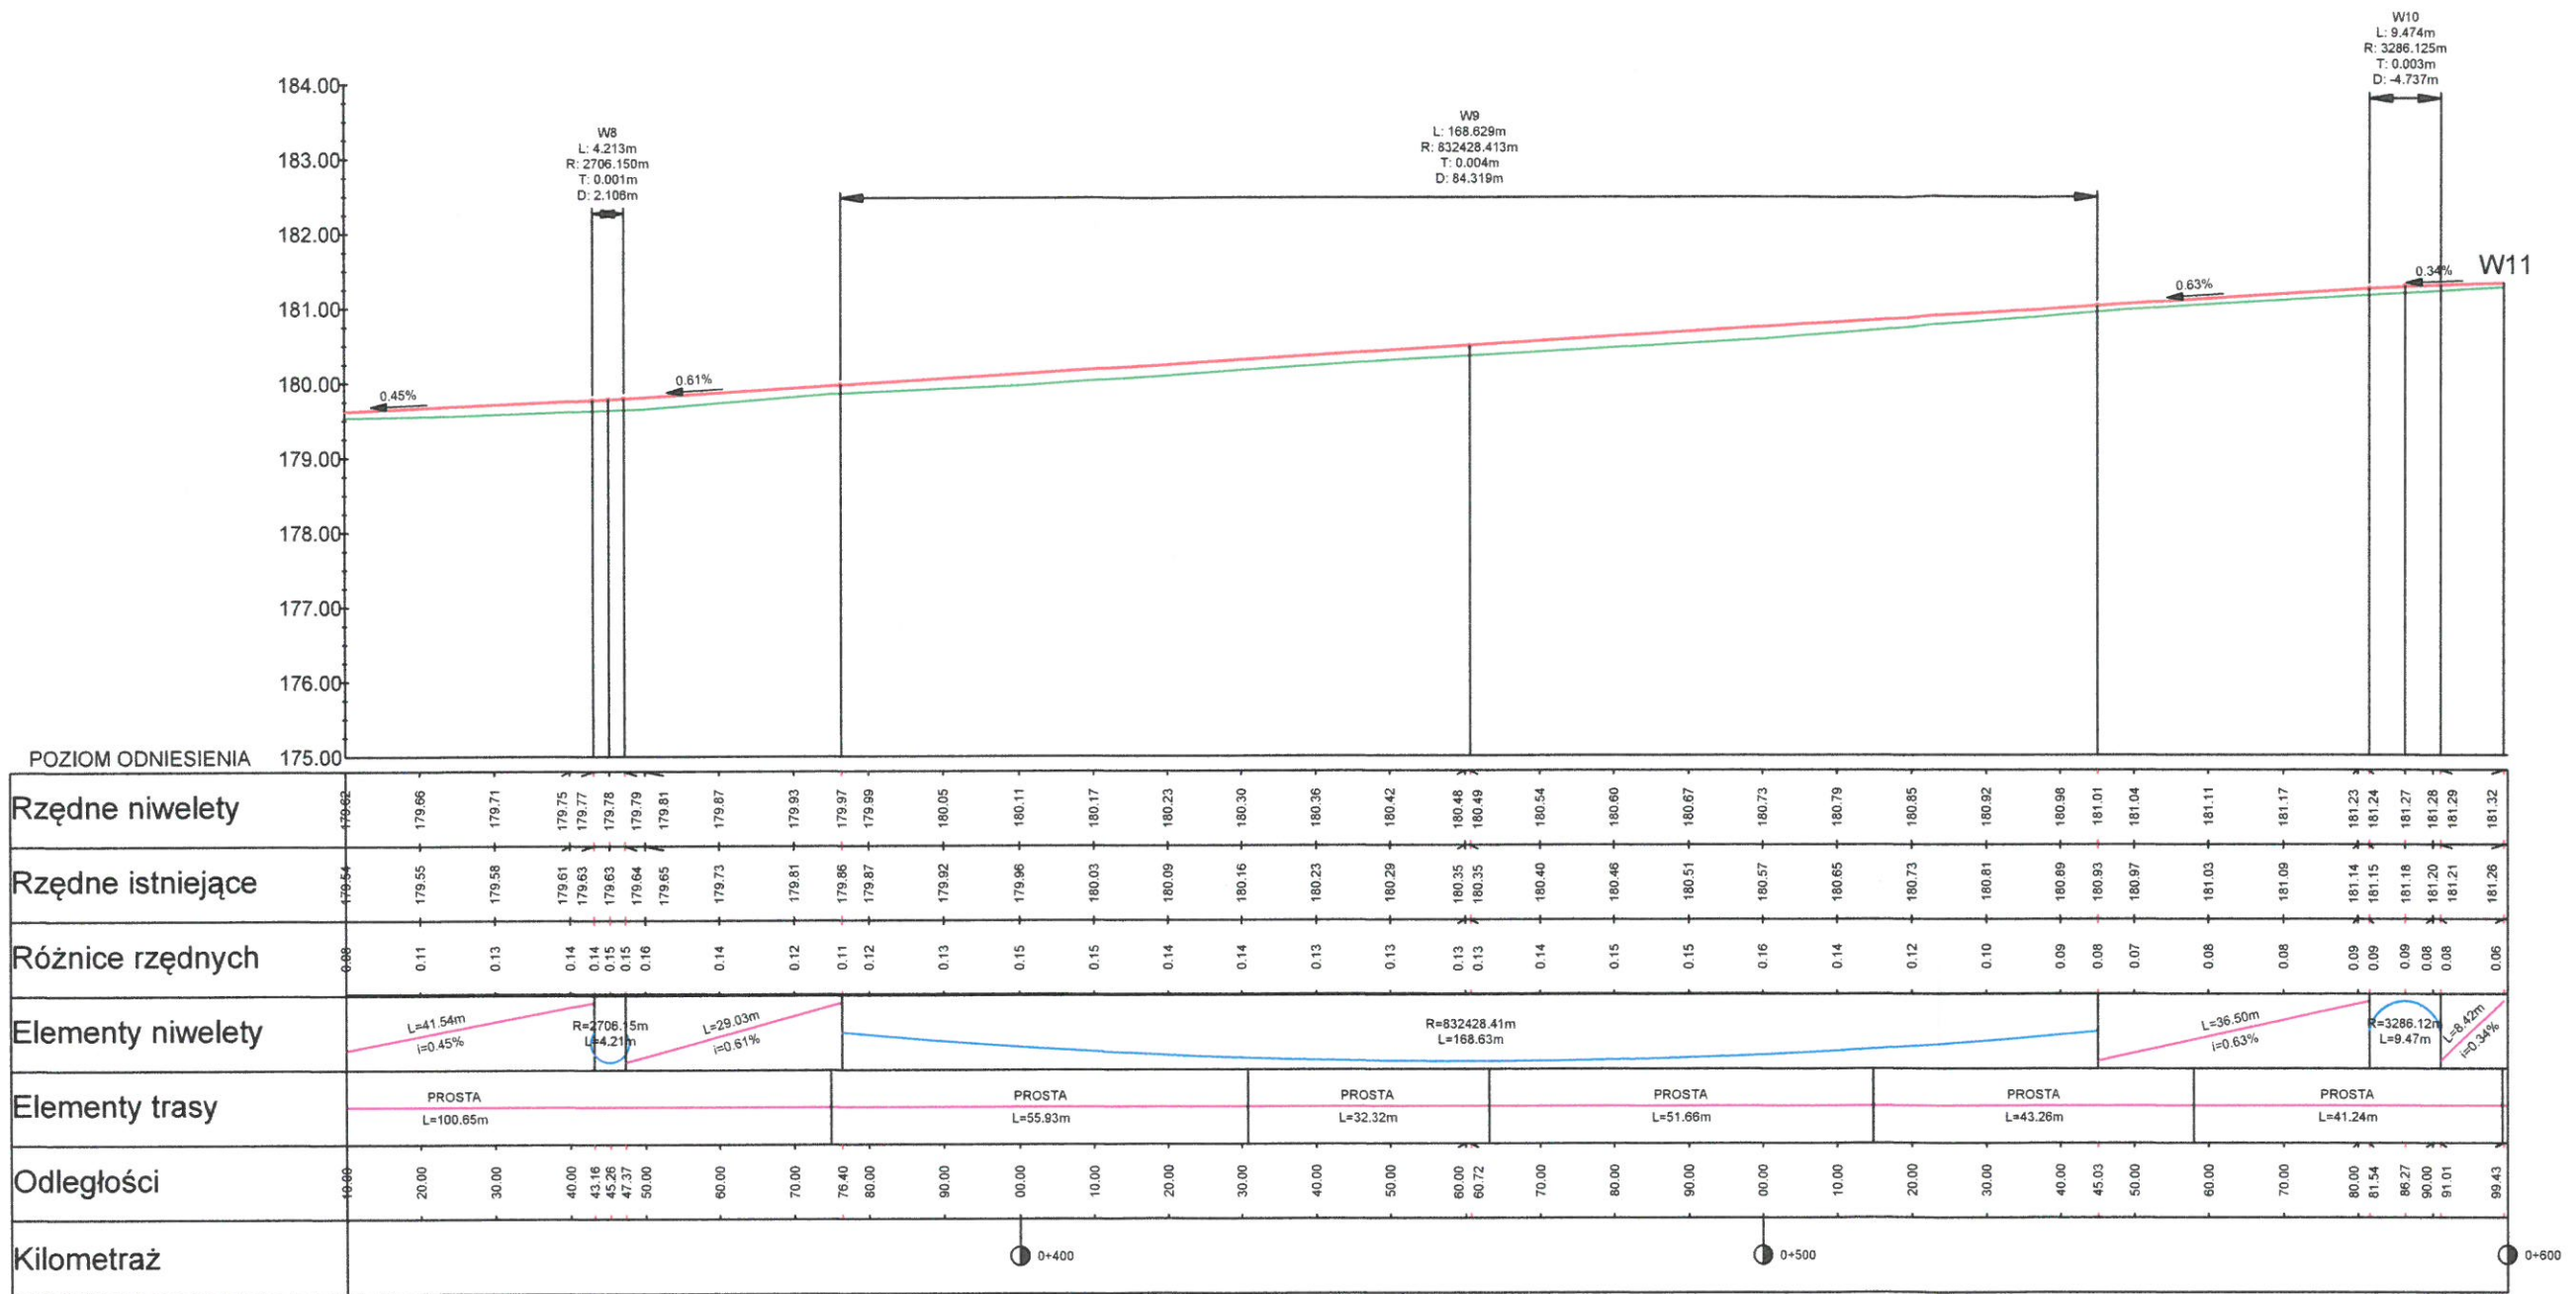
-	Miataowanie nawierzchni z kruszywa łamanego 0÷4 mm
20 cm	Warstwa podbudowy zasadniczej z kruszywa łamanego stabilizowanego mechanicznie 0÷31,5
20 cm	Razem

Przekrój normalny na prostej km 0+003,00-0+600,00

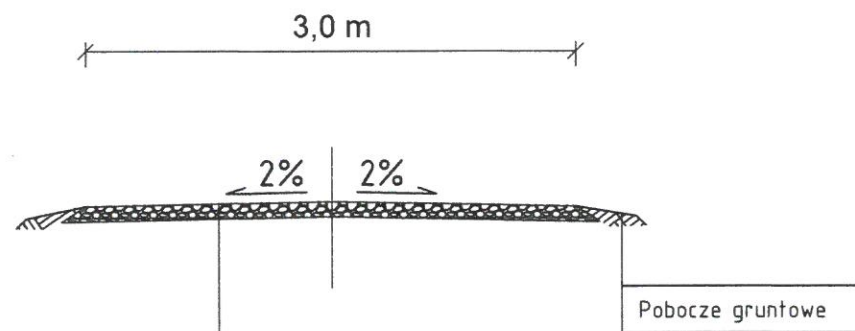

-	Miataowanie nawierzchni z kruszywa łamanego 0÷4 mm
20 cm	Warstwa podbudowy zasadniczej z kruszywa łamanego stabilizowanego mechanicznie 0÷31,5
20 cm	Razem

Inwestor: Gmina Jeżowe Jeżowe 136A 37-430 Jeżowe		Nazwa inwestycji: Przebudowa drogi transportu rolnego na działkach nr ewid. 7086 i 7120 w miejscowości Jeżowe Kowale	
		Lokalizacja: Powiat nizański, gmina Jeżowe	Stadium: Projekt techniczny
		Tytuł rysunku: Przekroje poprzeczne	
Projektował	Marek Dec	Podpis:	Data: sierpień 2017 r.
Projektował	Mirosław Stępień	Podpis:	Skala: 1:50
		Podpis:	Nr rysunku: 3.1



LEGENDA

Projektowana niweleta drogi

Inwestor:

Gmina Jeżowe
Jeżowe 136A
37-430 Jeżowe



Nazwa inwestycji:
Przebudowa drogi transportu rolnego na działkach nr ewid. 7086 i 7120 w miejscowości Jeżowe Kowale

Lokalizacja: Powiat niżański, gmina Jeżowe

Stadium:
Projekt techniczny

Tytuł rysunku: Profil podłużny

Projektował: Marek Dec

Podpis:

Data:
sierpień 2017 r.

Projektował: Mirosław Stępień

Podpis:

Skala: 1:200/1000

Podpis:

Nr rysunku: 4.2