


78

BUDOWA LINII NAPOWIETRZNEJ OŚWIETLENIA ULICZNEGO OD SŁUPA NR 7 DO 7/3

[illegible]

MAPA DO CELÓW PROJEKTOWYCH		
OZNACZENIE KARTOGRAFICZNE	G.6640.2.1355.2017	
mięscowość	Jeżowe	
Jednostka ewidencyjna	nazwa	Jeżowe
	identyfikator	181203_2
Obręb ewidencyjny	nazwa	Cholewiana Góra
	identyfikator	181203_2.0008
Skala mapy	1:1000	
Nazwa układu współrzędnych	Prostokątnych płaskich	2000/7
	wysokości	Kronsztad 86
Sekcje mapy	7.131.30.03.2	
Mapa aktualna na dzień	31.10.2017	
Dotyczy działki	1602/4	
Oznaczenie granic obszaru, który był przedmiotem aktualizacji	-----	
Oznaczenie i informacje o służebnościach gruntowych mających wpływ na zagospodarowanie gruntów, zlokalizowanych w granicach projektowanej inwestycji	Nie sprawdzano	
Oznaczenie i symbol konturu użytku gruntowego, który nie jest ujawniony w bazie danych ewidencji gruntów i budynków	brak	
Granice działek spełniają standardy określone w rozporządzeniu MAiC z dnia 29.11.2013r. zmieniającego rozporządzenie w sprawie ewidencji gruntów i budynków		
Nie wyklucza się istnienia w terenie innych nie wykazanych na niniejszej mapie urządzeń podziemnych, które nie były załączone do inwentaryzacji.		
<div style="display: flex; justify-content: space-between;"> <div> <p>DOM-PROJEKT USŁUGI GEODEZYJNE ŁUKASZ SIEMONEK ul. Popieluski 17A/2, 37-450 Stalowa Wola NIP: 715-180-13-68, R: 060716393 Tel: 506-037-024 domprojekt.mw@gmail.com www.domprojekt.org</p> </div> <div> <p>GEODETA UPRAWNIONY inż. Łukasz Siemonek Upr: GUGiK nr 21975</p> </div> </div>		
<div style="display: flex; justify-content: space-between;"> <div> <p>Pieczęć firmy</p> </div> <div> <p>Imię i nazwisko, nr uprawnień i podpis geodety który wykonał mapę</p> </div> </div>		
Licencja: G.6640.2.1355.2017_1812_K05		

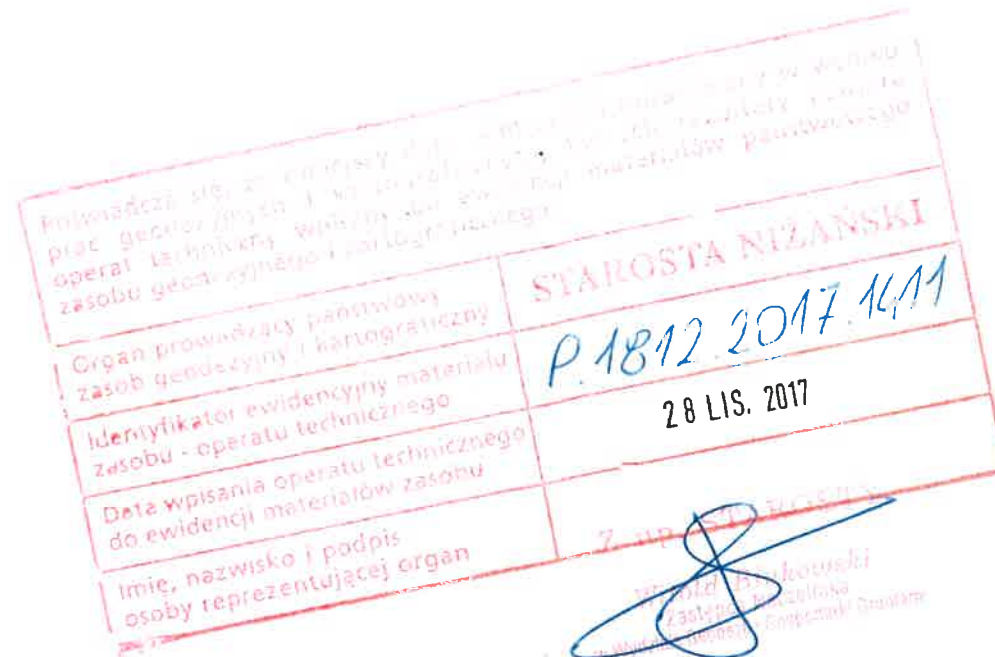

>>ZAKŁAD USŁUG ELEKTRYCZNYCH "ELFORTIS"<< ul. Chodkiewicza 7 37-450 Stalowa Wola				
Inwestor:	Obiekt: OŚWIETLENIE ULICZNE - BUDOWA LINII NAPOWIETRZNYCH OŚWIETLENIA ULICZNEGO ZE STACJI TRAFU CHOLEWIANA GÓRA V, VI, VII			
GMINA JEŻOWE	Adres: CHOLEWIANA GÓRA gm. Jeżowe dz. nr: 1563/1; 1601/2; 1602/4; 1620			
JEZOWE 136A				
37 - 430 Jeżowe				
Nazwa rysunku: ZAGOSPODAROWANIE TERENU - BUDOWA LINII NAPOWIETRZNEJ OŚWIETLENIA ULICZNEGO OD SŁUPA NR 7 DO 7/3 ZE STACJI TRAFU CHOLEWIANA GÓRA VII				
PROJEKTANCI	NR UPRAWNIENI	PODPIS	DATA	Nr rys.: 1
Projektował: inż. Adam Hara	230/TBG/94 specj. sieci i inst. elektryczne		11/2017	Skala: 1:1000
Sprawił: mgr inż. Marek Watras	PDK/0240/POOE/12 specj. sieci i inst. elektryczne		11/2017	

STAROSTWO POWIATOWE
w Nisku
37-400 Niska, ul. Kościuszki 7
tel. 015 841 65 50

STAROSTA NIZANSKI

Na podstawie art. 20b ustawy z dnia 17 maja 1989 r.
Prawo geodezyjne i kartograficzne w siedzibie
Starostwa Powiatowego w Nisku ul. Kościuszki 7

37-400 Niska, w dniu 11.07.2017

PRZEPROWADZONO ROZWIĄZANIE

UŻYTKOWANIA PRZEDMIOTU

UZBROJENIA TERENU I KARTOGRAFY


I SPORZĄDZONO PROTOKÓŁ Z NARADY

G.6640.2.1355.2017

(Imię i nazwisko, podpis osoby upoważnionej)


w Wydziale Geodezji i Kartografii

Na podstawie art. 20b ustawy z dnia 17 maja 1989 r.
Prawo geodezyjne i kartograficzne w siedzibie
Starostwa Powiatowego w Nisku ul. Kościuszki 7

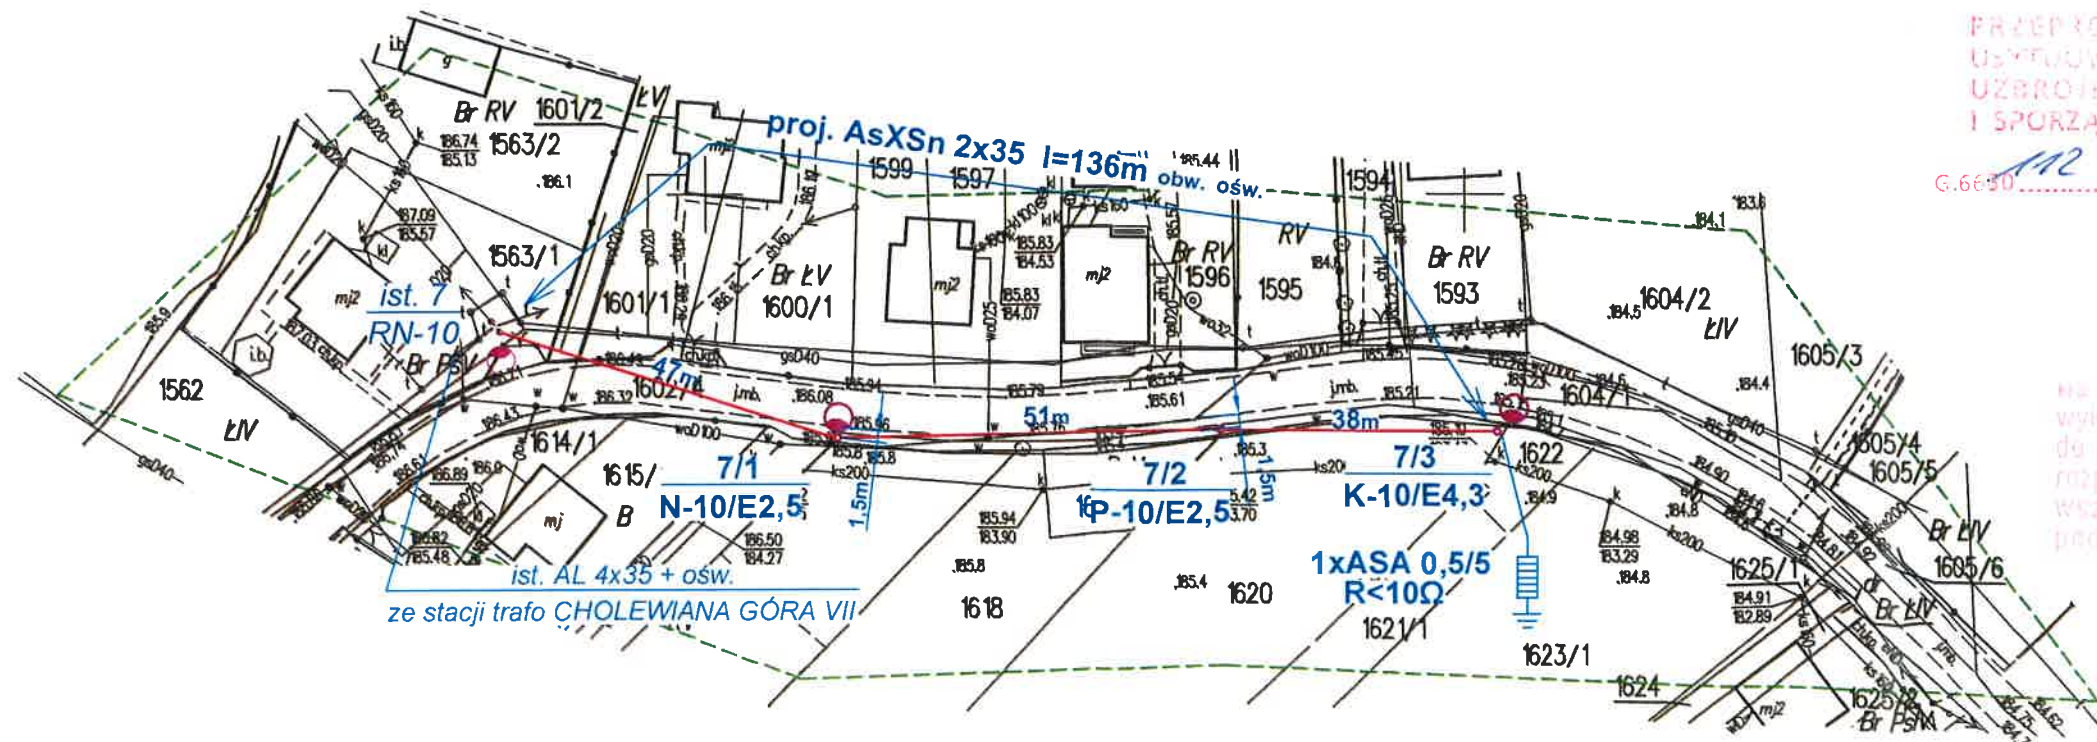

○ - projektowana linia nap. oświetlenia ulicznego
opraca ACRON 100

○ - istniejąca oprawa oświetlenia ulicznego

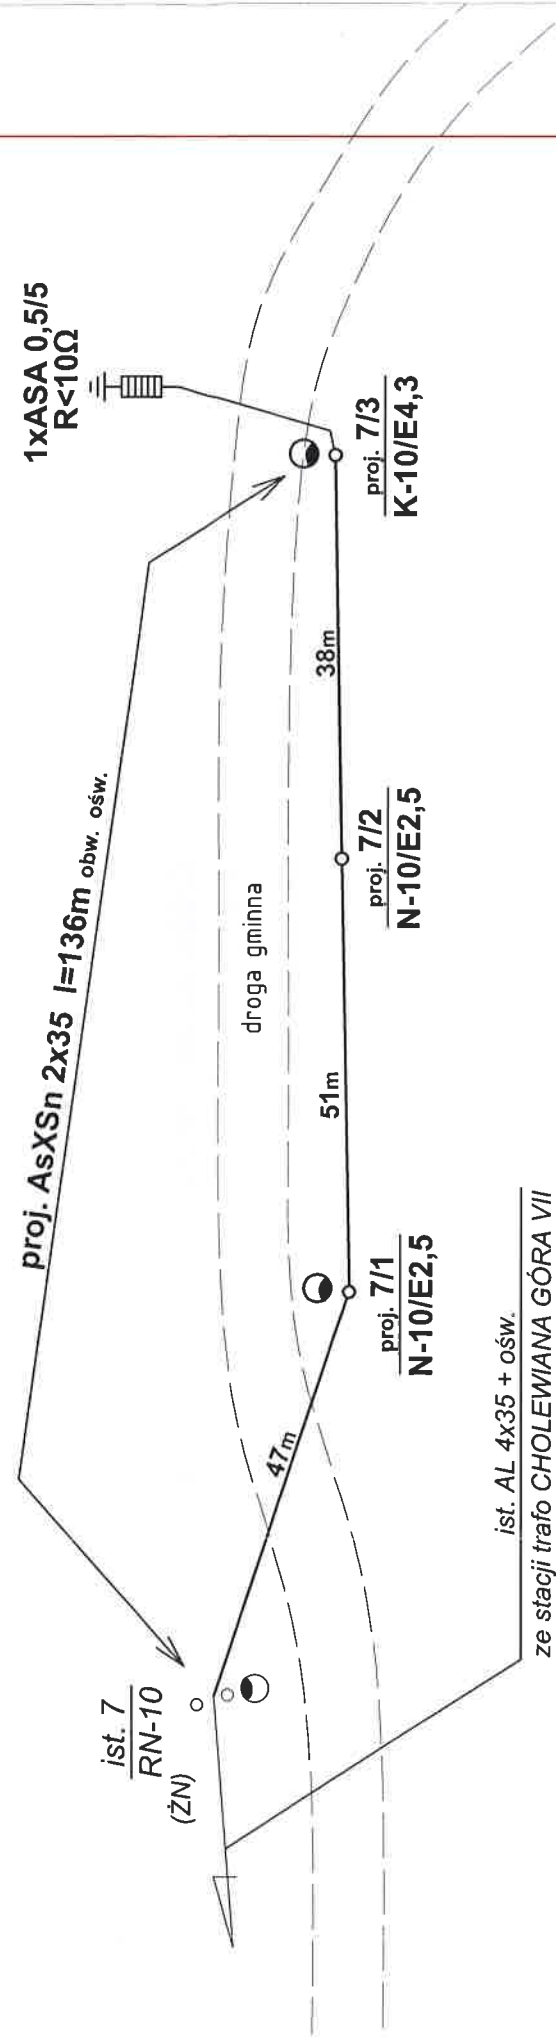

- projektowana oprawa oświetlenia ulicznego ACRON 100
- istniejąca oprawa oświetlenia ulicznego

UKŁAD TN-C

>>ZAKŁAD USŁUG ELEKTRYCZNYCH "ELFORTIS"<<		ul. Chodkiewicza 7 37-450 Stalowa Wola	
Investor:	GMINA JEŻOWE JEŻOWE 136A 37 - 430 Jeżowe	Objekt:	OŚWIETLENIE ULICZNE - BUDOWA LINII NAPOWIETRZNYCH OŚWIETLENIA ULICZNEGO ZE STACJI TRAFO CHOLEWIANA GÓRA V, VI, VII
		Adres:	CHOLEWIANA GÓRA gm. Jeżowe dz. nr: 1563/1; 1601/2; 1602/4; 1620
Nazwa rysunku:		ZAGOSPODAROWANIE TERENU - BUDOWA LINII NAPOWIETRZNEJ OŚWIETLENIA ULICZNEGO OD SŁUPA NR 7 DO 7/3 ZE STACJI TRAFO CHOLEWIANA GÓRA VII	
PROJEKTANT	NR UPRAWNIEN	PODPIS	DATA
Projektował: inż. Adam Hara	230/TBG/94 specj. sieci i inst. elektryczne		08/2017
Sprawdził: mgr inż. Marek Watras	PDK/0240/POOE/12 specj. sieci i inst. elektryczne		08/2017
			2
			-