

RYSUNEK SZCZEGÓŁOWY ZAGOSPODAROWANIA TERENU


skala 1:1000

MAPA DO CELÓW PROJEKTOWYCH

Skala mapy: 1:1000

Nazwa miejscowości: Łętowina

Identyfikator i nazwa jednostki ewidencyjnej: 180805_5 Nowa Sarzyna
Identyfikator i nazwa obszaru ewidencyjnego: 0008-Łętowina
Oznaczenie kancelaryjne zgłoszenia pracy geodetycznej: GN.6642.814.2019
Układ współrzędnych płaskich prostokątnych: 2000 s7
Układ wysokościowy: Kransztadt 86
Data opracowania mapy: 03-08-2019
Oznaczenie obszaru aktualizacji oznaczonego linią przerywaną
Informacja o służebnościach gruntowych: nie dotyczy
Mapa wydrukowana na podstawie licencji nr: 6642.814.2019_1808_K05

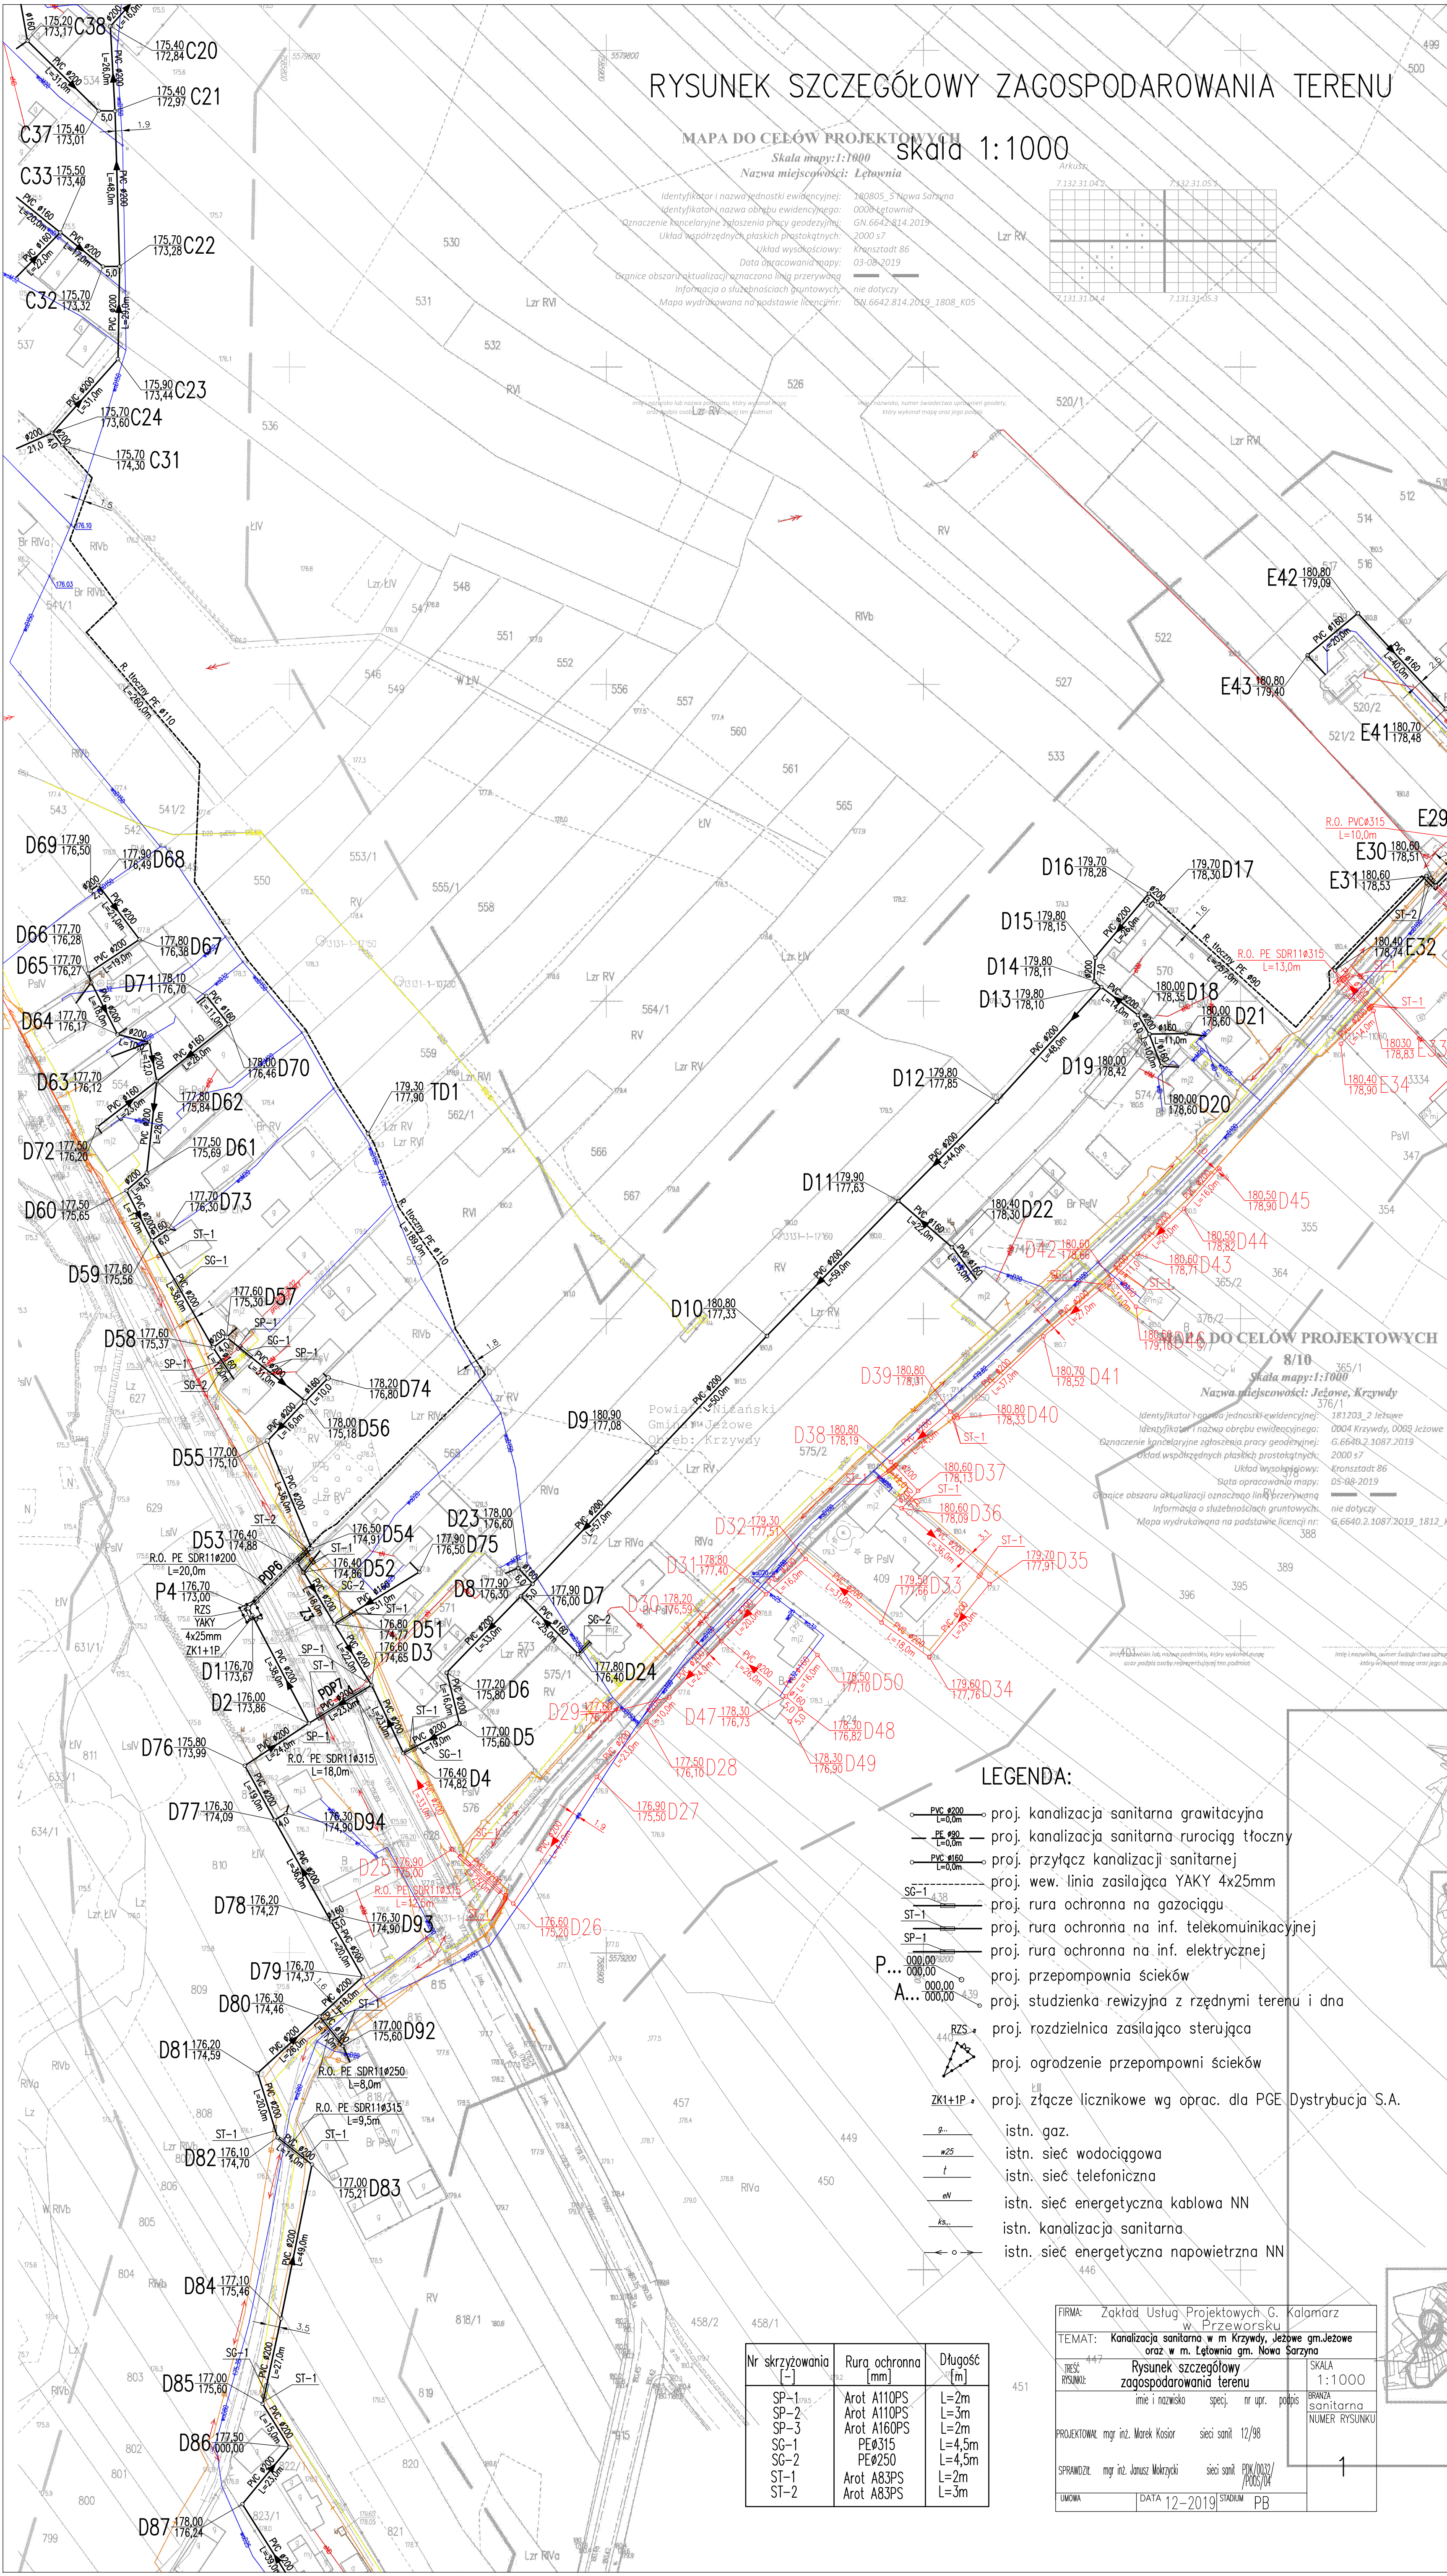

LEGENDA:

- PVC 400 — proj. kanalizacja sanitarna grawitacyjna
- PVC 200 — proj. kanalizacja sanitarna rurociąg tłoczny
- PVC 160 — proj. przyłącz kanalizacji sanitarnej
- SG-1 — proj. wew. linia zasilająca YAKY 4x25mm
- ST-1 — proj. rura ochronna na gazociąg
- SP-1 — proj. rura ochronna na inf. telekomunikacyjnej
- P... — proj. przepompownia ścieków
- A... — proj. studzienka rewizyjna z rzednymi terenu i dna
- RZS — proj. rozdzielnica zasilająca sterująca
- ZK1+1P — proj. ogrodzenie przepompowni ścieków
- ZK1+1P — proj. złącze licznikowe wg oprac. dla PGE Dystrybucja S.A.
- g — istn. gaz.
- w25 — istn. sieć wodociągowa
- t — istn. sieć telefoniczna
- eW — istn. sieć energetyczna kablowa NN
- k — istn. kanalizacja sanitarna
- — istn. sieć energetyczna napowietrzna NN

Nr skrzyżowania (-)	Rura ochronna (mm)	Długość (m)
SP-1	Arot A110PS	L=2m
SP-2	Arot A110PS	L=3m
SP-3	Arot A160PS	L=2m
SG-1	PE 315	L=4,5m
SG-2	PE 250	L=4,5m
ST-1	Arot A83PS	L=2m
ST-2	Arot A83PS	L=3m

FIRMA: Zakład Usług Projektowych G. Kalamorz w Przeworsku	
TEMAT: Kanalizacja sanitarna w m. Krzywdy, Jezewo gm. Jezewo oraz w m. Łętowina gm. Nowa Sarzyna	
RYSUNEK: Rysunek szczegółowy zagospodarowania terenu	
imię i nazwisko	spec. nr upr. podpis
PROJEKTOWAŁ: mgr inż. Marek Kosior	
SPRAWDZIŁ: mgr inż. Janusz Makrzyński	
DATA: 12-2019	
STADIUM: PB	
SKALA: 1:1000	
BRANŻA: sanitarna	
NUMER RYSUNKU: 1	