


RZUT PARTERU skala 1:75

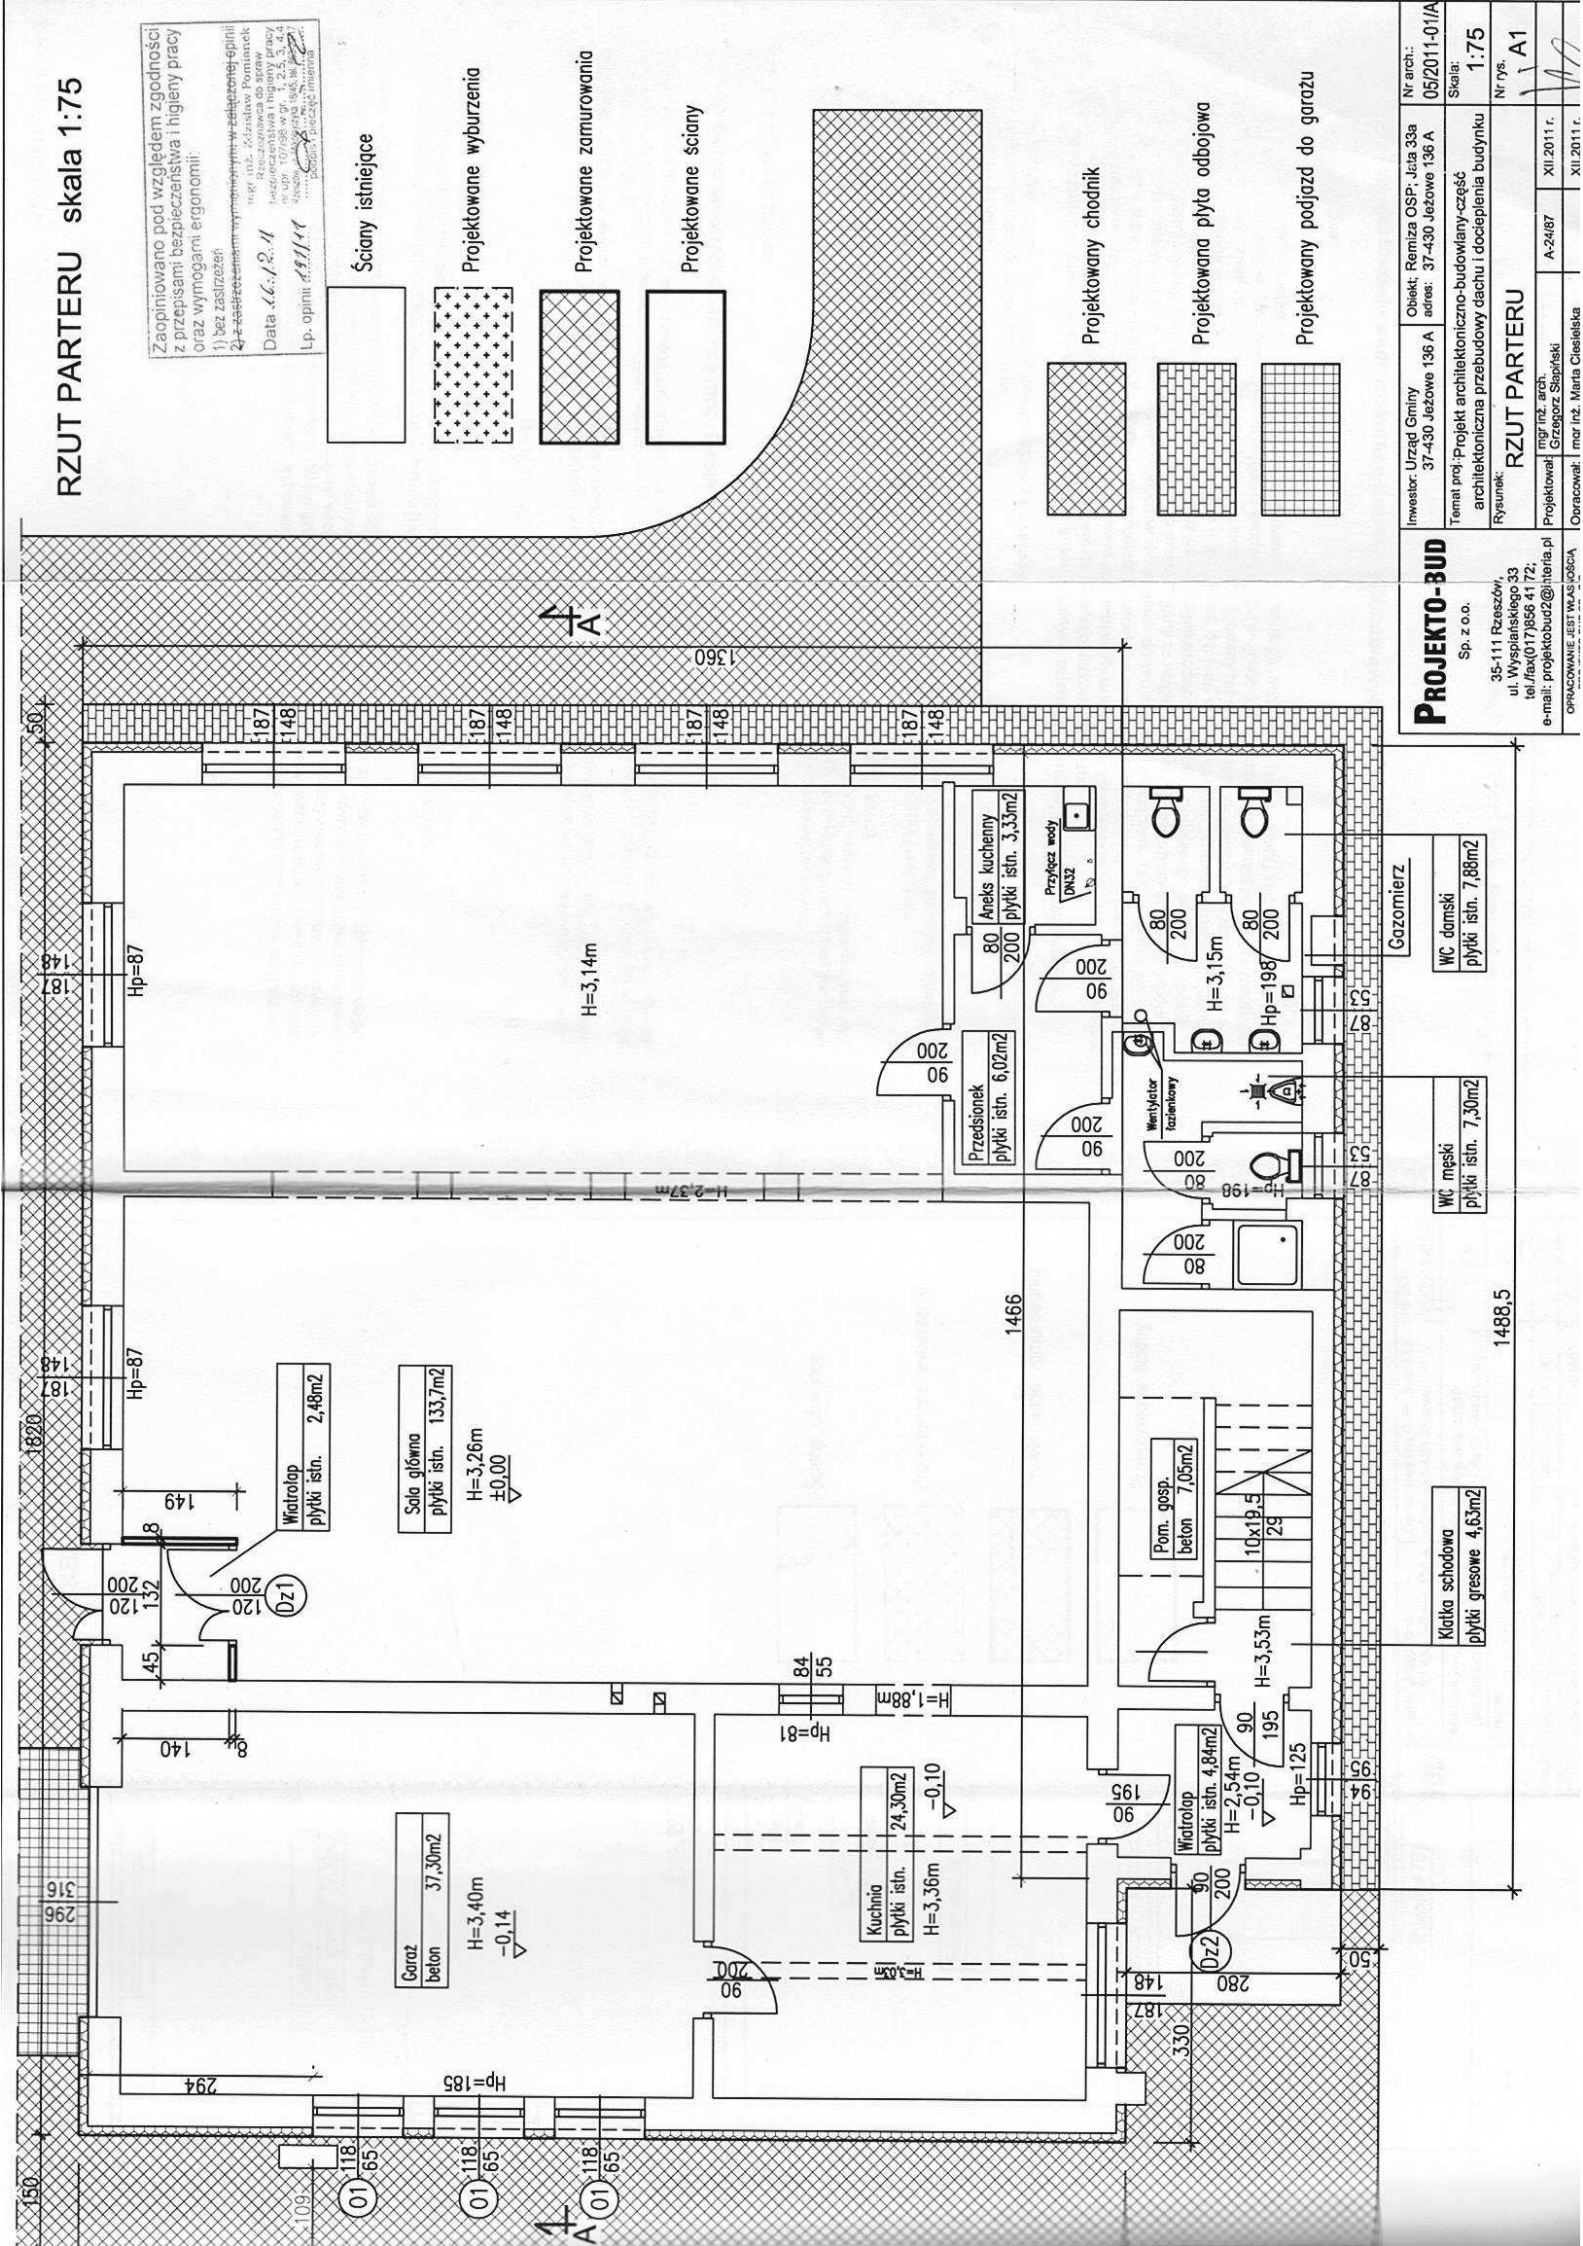

PROJEKTO-BUD

Sp. z o.o.
35-111 Rzeszów,
ul. Wyspiańskiego 33
tel./fax(017)856 41 72;
e-mail: projektobud2@interia.pl

Investor: Urząd Gminy 37-430 Jęzowe 136 A	Objekt: Remiza OSP, Jęz. 33a adres: 37-430 Jęzowe 136 A	Nr arch.: 05/2011-01/A
Temat: projekt architektoniczno-budowlany-część architektoniczna przebudowy dachu i docieplenia budynku		Skala: 1:75
Rysunek: RZUT PARTERU		Nr rys. 1 A1
Projektował: mgr inż. arch. Grzegorz Szpak	A-24/87	XII/2011 r.
Oprowadził: mgr inż. Marta Gieślewska		XII/2011 r.