


0,15
4,5 - 8,4 m
0,3 0,08
0,4

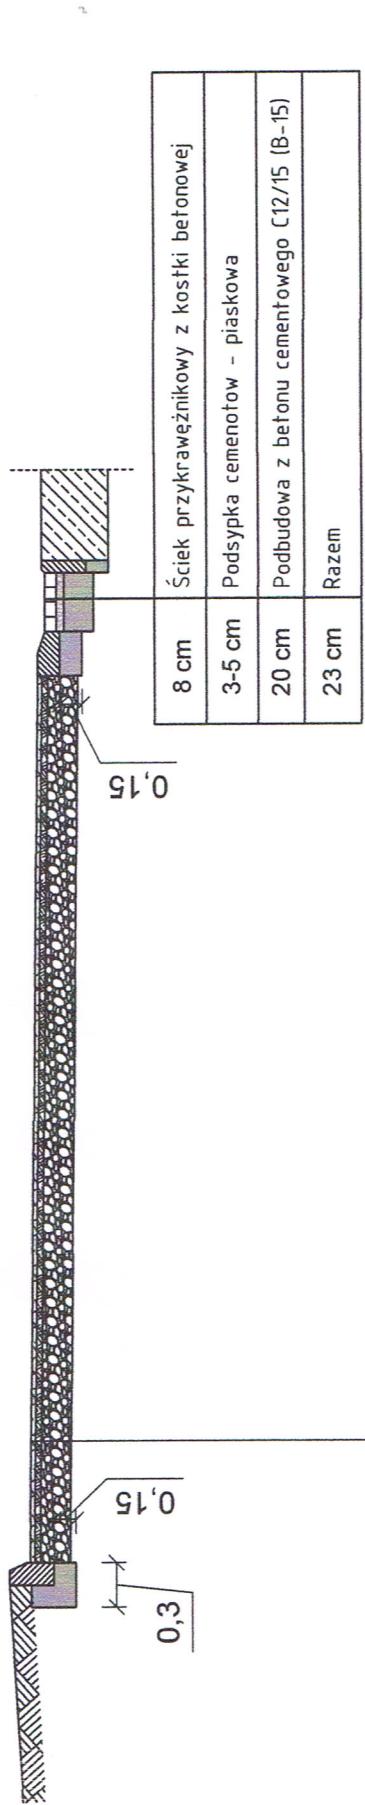

4 cm	Nawierzchnia z mieszanek mineralno – asfaltowych – warstwa ścieralna z betonu asfaltowego AC11S
4 cm	Nawierzchnia z mieszanek mineralno – asfaltowych – warstwa wyrównawczo-wzmacniająca z betonu asfaltowego AC16W
20 cm	Warstwa podbudowy zasadniczej z kruszywa tamaneego stabilizowanego mechanicznie 0÷31,5
28 cm	Razem

Inwestor:	Gmina Jeżowe Jeżowe 136A 37-430 Jeżowe	Nazwa inwestycji: Utwarczenie placu na działce nr ewid. 7610 w miejscowości Jeżowe Kameralne
Lokalizacja:	Powiat niżański, gmina Jeżowe	Stadion: Projekt techniczny
Tytuł rysunku:	Przekroje poprzeczne	
Projektował	Marek Dec	Podpis:
Projektował	Miroslaw Stępień	Podpis:
		Skala: 1:50
		Data: wrzesień 2017 r.
		Nr rysunku: 3.1