


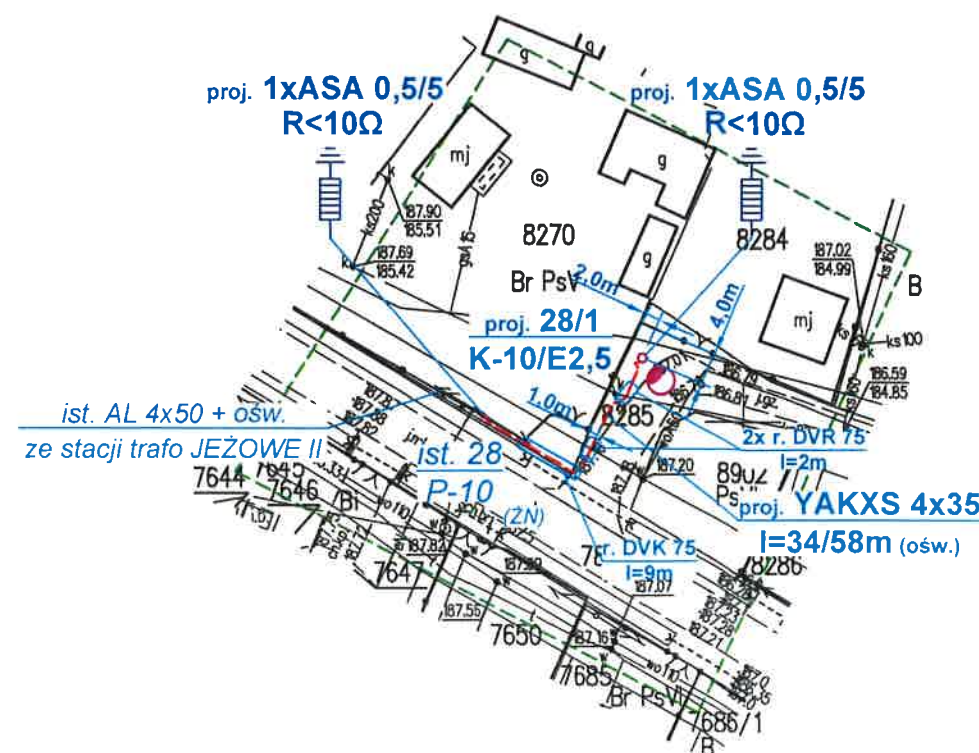

OZNACZENIE KANALARYJNE	G.6640.2.1355.2017	
mięscowość	Jeżowe	
Jednostka ewidencyjna	nazwa	Jeżowe
	identyfikator	181203_2
Obręb ewidencyjny	nazwa	Jeżowe
	identyfikator	181203_2.0009
Skala mapy	1:1000	
Nazwa układu współrzędnych	Prostokątnych płaskich	2000/7
	wysokości	Kronsztad 86
Sekcje mapy	7.132.30.10.3	
Mapa aktualna na dzień	31.10.2017	
Dotyczy działki	7812	
Oznaczenie granic obszaru, który był przedmiotem aktualizacji	*****	
Oznaczenie i informacje o służebnościach gruntowych mających wpływ na zagospodarowanie gruntów, zlokalizowanych w granicach projektowanej inwestycji	Nie sprawdzano	
Oznaczenie i symbol konturu użytku gruntowego, który nie jest ujawniany w bazie danych ewidencji gruntów i budynków	brak	
Granice działek spełniały standardy określone w rozporządzeniu MAiC z dnia 29.11.2013r. zmieniającego rozporządzenie w sprawie ewidencji gruntów i budynków		
Nie wyklucza się istnienia w terenie innych nie wykazanych na niniejszej mapie urządzeń podziemnych, które nie były zgłoszone do inwentaryzacji.		
<b>DOM-PROJEKT</b> <b>USŁUGI GEODEZYJNE</b> <b>ŁUKASZ SIEMIONEK</b> ul. Popieluszkii 17A/2, 37-450 Stalowa Wola NIP: 715-180-13-68, R: 060716393 Tel: 506-037-024      domprojekt.mw@gmail.com www.domprojekt.org		<b>GEODETA UPRAWNIONY</b>  inż. Łukasz Siemionek Upr: GUGiK nr 21975
<div style="text-align: center;">.....</div> <div style="text-align: center;">Pieczeń firmy</div>		<div style="text-align: center;">.....</div> Imię i nazwisko, nr uprawnień i podpis geodety który wykonał mapę
<b>Licencja: G.6640.2.1355.2017_1812_K05</b>		

- projektowana linia kablowa oświetlenia ulicznego  
oprawa ACRON 100




7 Marek Okoński  
Podinspektor  
(Inicjatywa, przygotowanie, realizacja i ewaluacja)

Ważne! Zanim przed rozpoczęciem robót wykonawca zobowiązany jest do pisemnego powiadomienia o terminie rozpoczęcia i sposobie wykonania robót wszystkich użytkowników urządzeń podziemnych na odnośnym terenie.


<b>PROJEKTANCI</b>	<b>NR UPRAWNIENI</b>	<b>PODPIS</b>	<b>DATA</b>	Nr rys.: <div style="font-size: 2em; text-align: center;">1</div>
<i>Projektował:</i> inż. Adam Hara	230/TBG/94 <i>specj. sieci i inst. elektryczne</i>		11/2017	
<i>Sprawił:</i> mgr inż. Marek Watras	PDK/0240/POOE/12 <i>specj. sieci i inst. elektryczne</i>		11/2017	Skala: <div style="font-size: 2em; text-align: center;">1:1000</div>



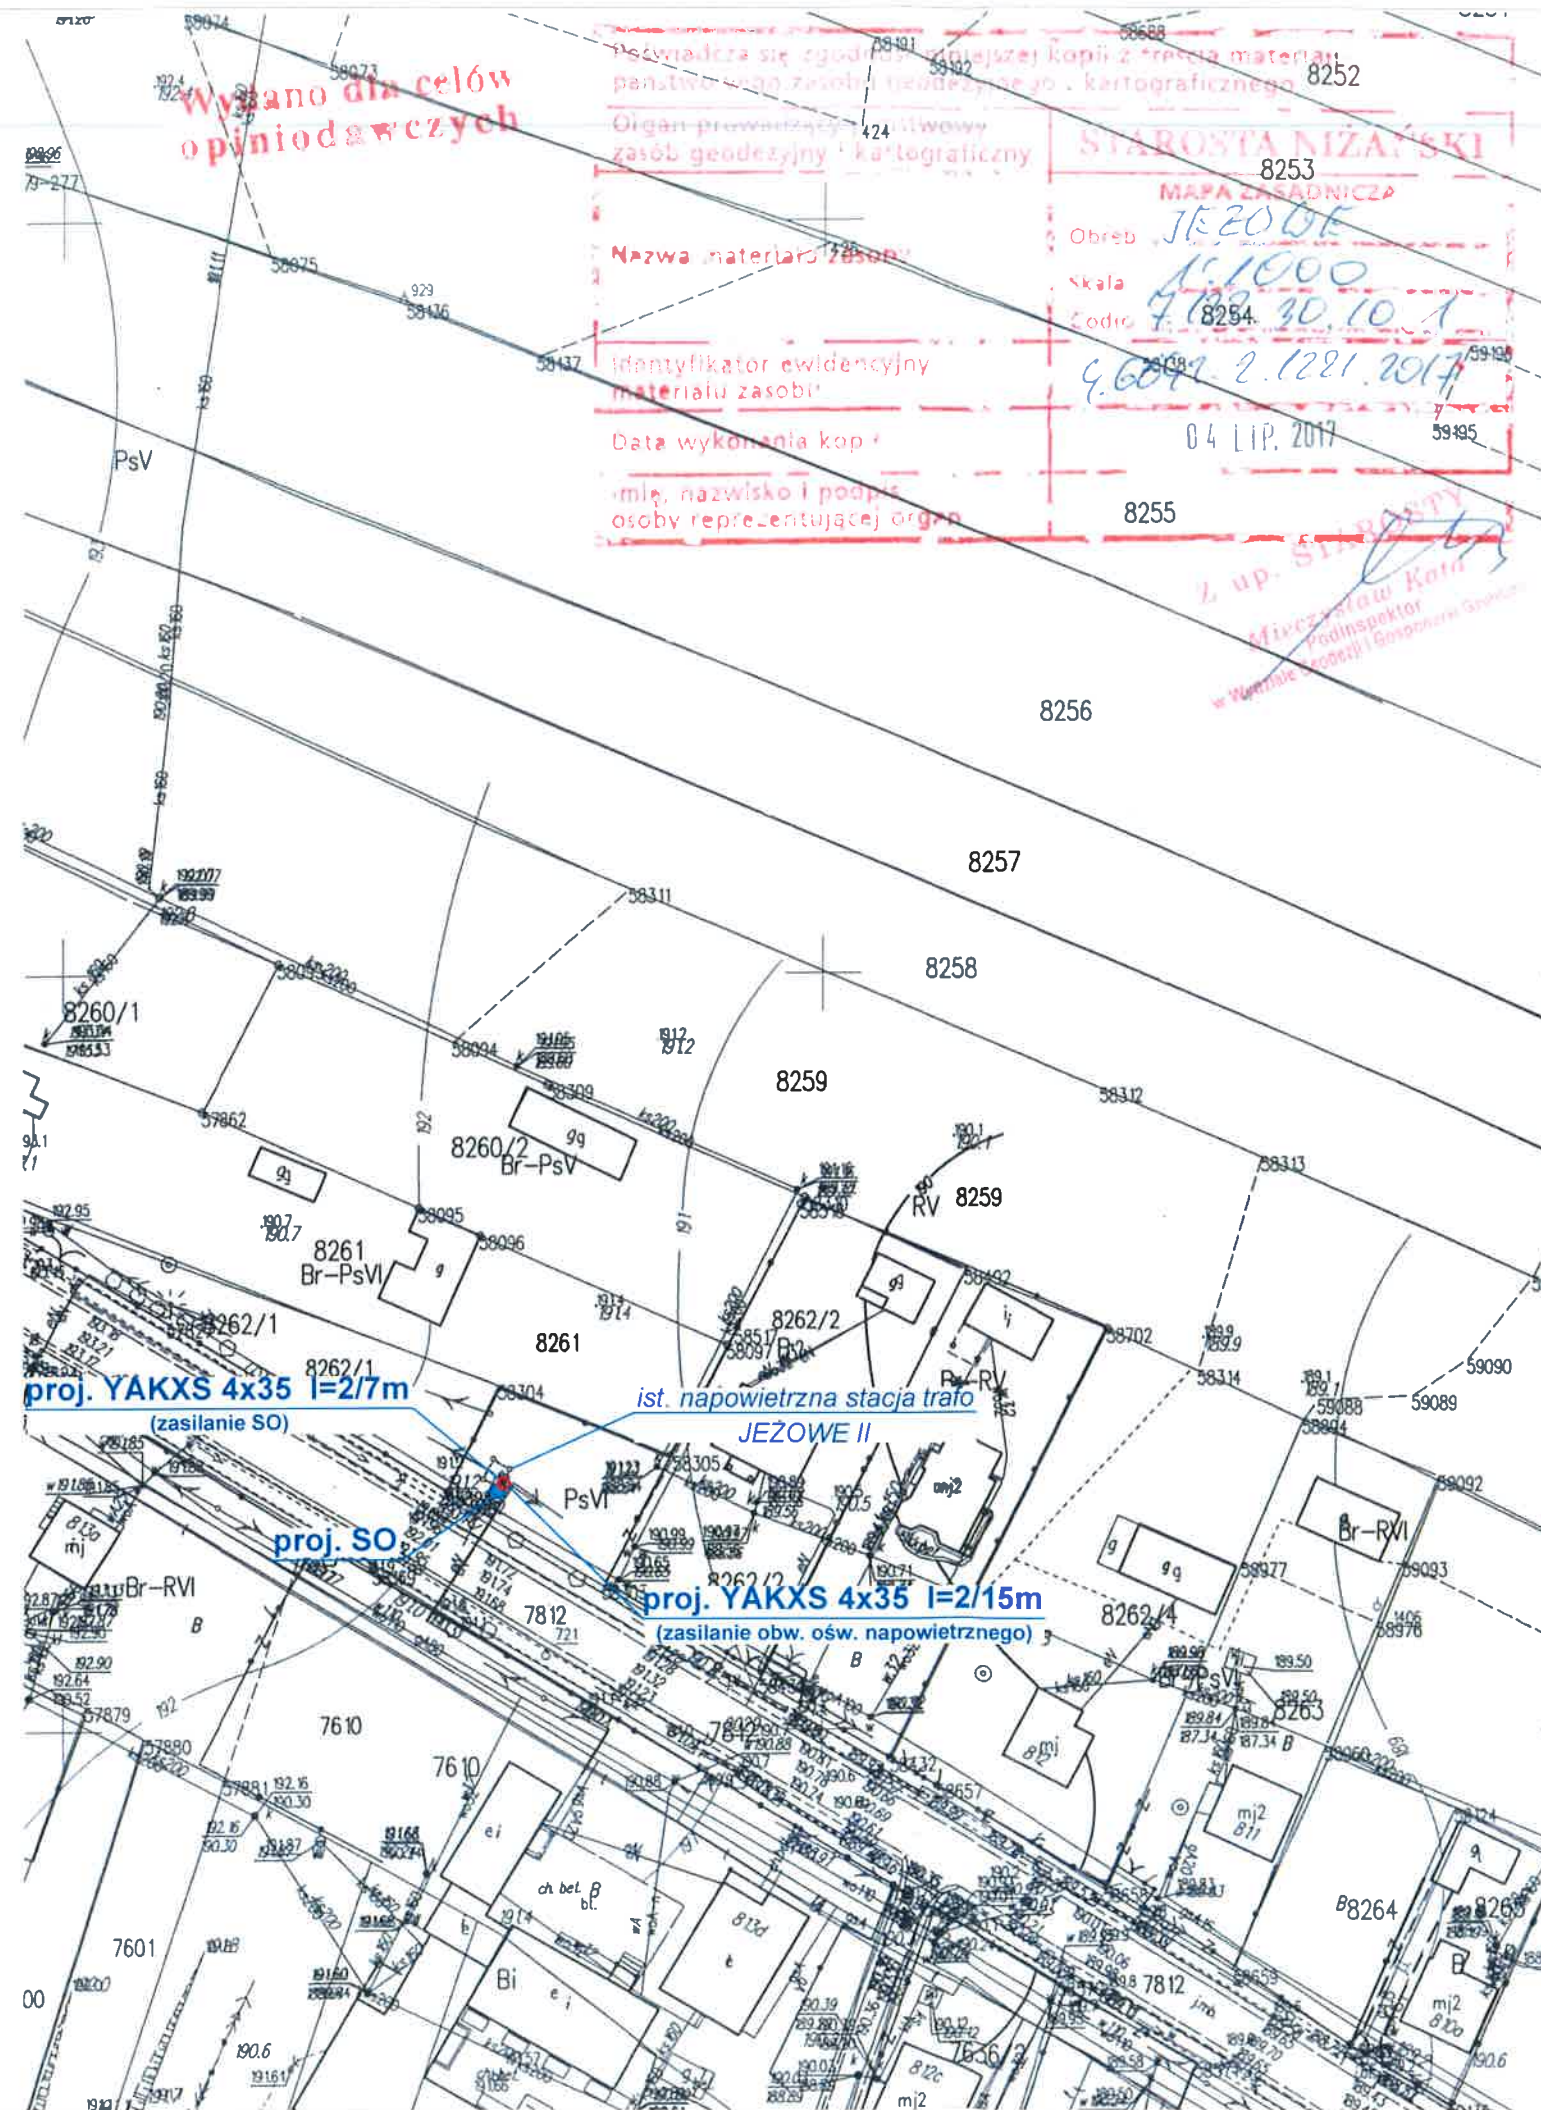

- Typ stacji
- Napięcie znamionowe
- System dodatkowej ochrony od porażeń nN
- Wyprowadzenie obwodów z rozdzielnic nN przewodami nieizolowanymi AL

proj. SZAFKA OŚWIETLANIA ULICZNEGO  
ZK + ZL  
(zlokalizowana przy stacji trafo)


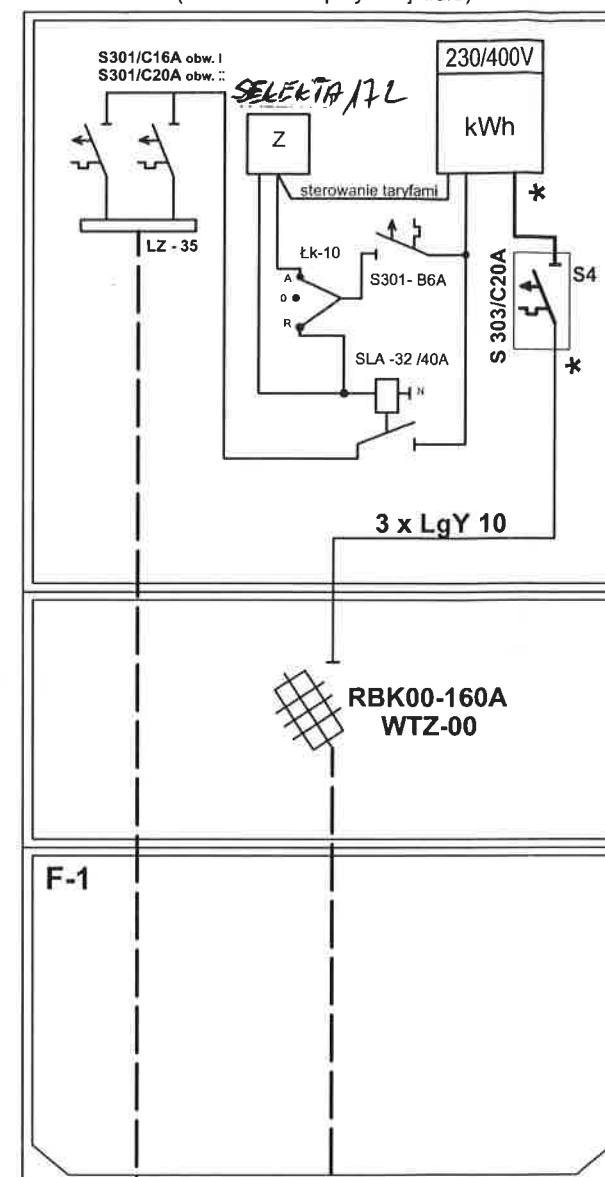


**ZK-1**  
obud. OZ-1/60  
wym. 600x400x245

<p align="center"><b>&gt;&gt;ZAKŁAD USŁUG ELEKTRYCZNYCH "ELFORTIS"&lt;&lt;</b>          ul. Chodkiewicza 7    37-450 Stalowa Wola</p>			
<b>Inwestor:</b>  <b>GMINA JEŻOWE</b> <b>JEŻOWE 136A</b> <b>37 - 430 Jeżowe</b>		<b>Objekt:</b> OŚWIETLENIE ULICZNE - BUDOWA LINII NAPOWIETRZNYCH I KABLOWO - NAPOWIETRZNYCH OŚWIETLENIA ULICZNEGO ZE STACJI TRAFJA JEŻOWE XX, XIX, II	
		<b>Adres:</b> <p align="center"><b>JEŻOWE</b> gm. Jeżowe          dz. nr: 8262/2</p>	
<b>Nazwa rysunku:</b> <p align="center">SCHEMAT ZASILANIA I UKŁADU POMIAROWEGO          DLA OŚWIETLENIA ULICZNEGO ZE STACJI TRAFJA JEŻOWE II</p>			
<b>PROJEKTANCI</b>	<b>NR UPRAWNIENI</b>	<b>PODPIS</b>	<b>DATA</b>
<b>Projektował:</b> inż. Adam Hara	230/TBG/94 <small>specj. sieci i inst. elektryczna</small>		08/2017
<b>Sprawdził:</b> mgr inż. Marek Watras	PDK/POOE/0240/12 <small>specj. sieci i inst. elektryczna</small>		08/2017
			<b>Nr rys.:</b> <div align="center" style="font-size: 2em; border: 1px solid black; padding: 10px; width: 40px; margin: 0 auto;">3</div>
			<b>Skala:</b> <div align="center" style="font-size: 2em; border: 1px solid black; padding: 10px; width: 40px; margin: 0 auto;">-</div>



**SZAFA OŚWIETLENIA ULICZNEGO**  
obudowa termoutwardzalna typ OZ-W-1/60 + F-1

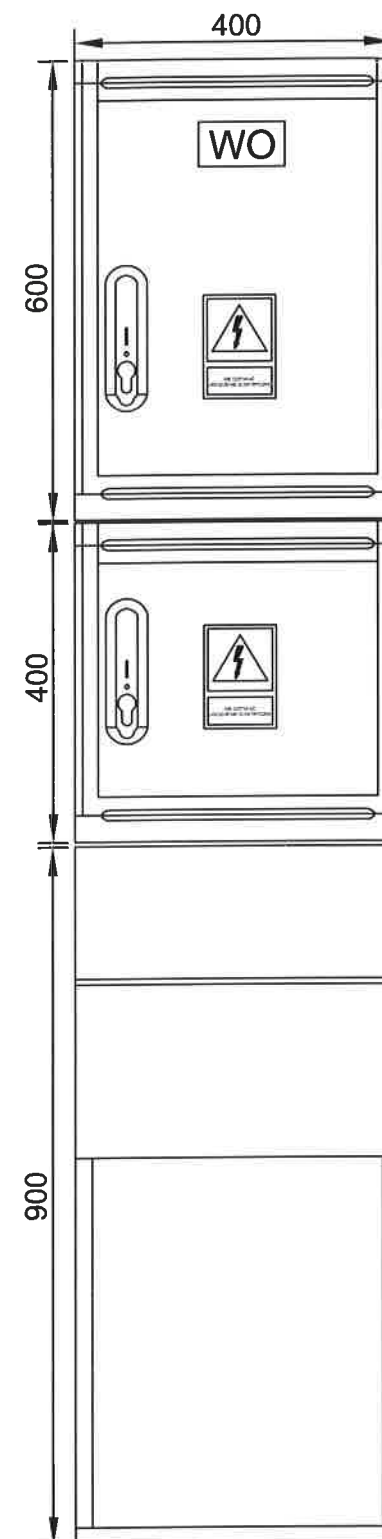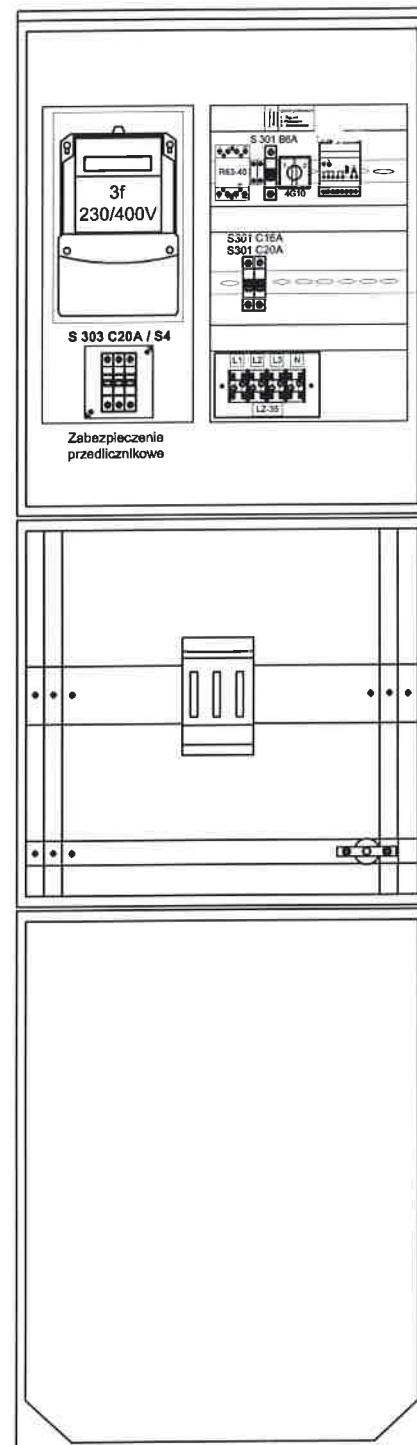

**ZABUDOWA I ELEWACA**  
**SZAFY OŚWIETLENIOWEJ SO**  
**PRZY STACJI TRAFO JEŻOWE II**

*inż. ADAM HARA*  
**PROJEKTANT**  
Upr. Nr 250/TBG/94  
37-450 Stalowa Wola, ul. Chodkiewicza 7  
tel. kom. 604 095 459  
biuro: ul. Okulickiego 125 p. 105  
tel. 15 842 60 65