


Przekrój normalno - konstrukcyjny
 zatoki postojowej przy budynku OSP w msc Jata na
 odcinku A -B
 w skali 1:50

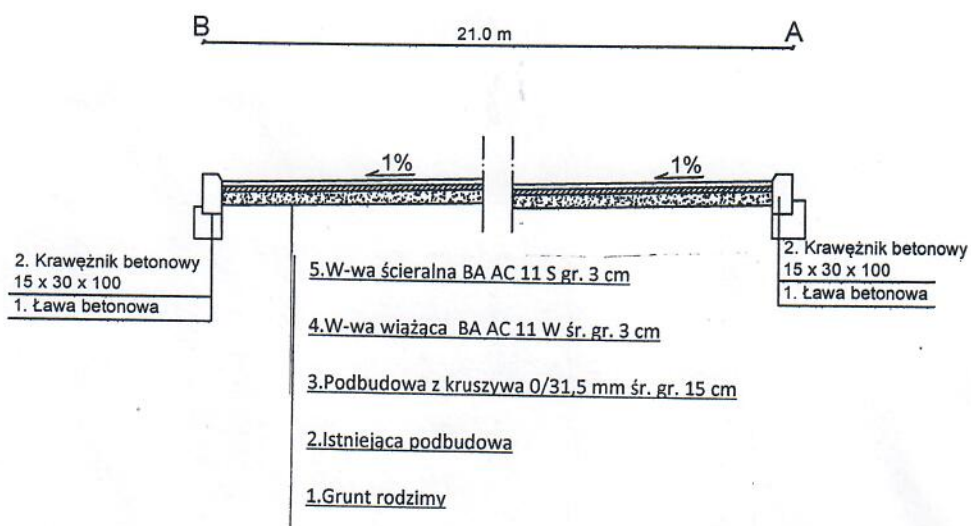

Inwestor: Gmina Jeżowe	Nazwa inwestycji: Przebudowa zatoki postojowej przy budynku OSP w msc. Jata		Stadium: Projekt budowlany	
	Lokalizacja: Powiat niżański, msc. Jata			
	Tytuł rysunku: Przekrój poprzeczny			
	Projektował	Zbigniew Lach	Podpis:	Data: październik 2017
	Opracował		Podpis:	Skala: 1:50
			Nr rysunku: 3.1	