PROJEKT ZAGOSPODAROWANIA TERENU
skala 1:1000

OBIEKT: „Budowa kanalizacji sanitarnej w miejscowości Krzywdy, Jeżowe (Zaborczyny) – gmina Jeżowe oraz w miejscowości Łętownia gm. Nowa Sarzyna”

Etap I

LOKALIZACJA: m. Jeżowe, gm. Jeżowe, obręb ewidencyjny 0009 Jeżowe, działki nr ewid. 3733/3,
m. Krzywdy, gm. Jeżowe, obręb ewidencyjny 0004, działki nr ewid. 27/4, 27/6, 27/7, 27/8, 28, 31, 33, 34, 36/1, 36/2, 36/4, 36/5, 37, 38, 39/3, 39/5, 39/6, 40/2, 41, 42, 43, 44/1, 44/2, 45/1, 45/2, 46/1, 46/2, 59, 106/1, 107/1, 107/2, 108, 109/1, 109/2, 110/1, 110/2, 112, 113, 114/1, 114/2, 125, 126/1, 126/2, 128, 129, 130, 133/1, 133/2, 134, 135, 136, 137, 138, 140, 141, 142, 144, 145, 146/1, 146/2, 149, 150/1, 150/2, 152/1, 152/4, 153/1, 153/2, 154/4, 154/5, 154/6, 154/7, 154/8, 156, 157, 159/1, 159/2, 162, 166, 167, 168/1, 168/2, 168/5, 169, 170, 171, 172/1, 172/2, 173/1, 173/2, 173/3, 174/1, 176, 177/2, 177/3, 177/5, 177/7, 177/8, 178, 179, 180, 181, 182/2, 183/1, 183/4, 183/5, 183/6, 184, 186, 187/1, 187/2, 301, 392, 393, 394, 395, 396, 397, 398, 399, 400/1, 400/2, 410, 411, 412, 413, 414, 415, 416, 417, 418, 419/1, 419/2, 420/1, 420/2, 421, 422, 423/1, 424, 426, 427, 428, 429, 440, 442, 443, 444, 445, 447, 449, 450, 452, 455, 456, 457, 458, 478, 479, 482, 507, 508, 509, 510, 511/1, 513, 515/2, 516, 517, 518, 519, 520/2, 521/2, 522, 523, 524, 525, 526, 527, 528, 529, 530, 531, 533, 534, 535, 536, 537, 539/1, 540, 541/1, 541/2, 543, 545, 550, 553/1, 554, 555/1, 558, 559, 562/1, 563, 566, 567, 568, 569, 570, 571, 572, 573, 574/1, 574/2, 575/1, 576, 578/1, 581, 582, 583, 584, 585, 586/1, 586/2, 587, 588, 589, 593, 594/1, 594/2, 595, 596, 597, 598, 599, 600, 601, 602, 603, 604, 605, 606, 607, 608, 612/6, 612/7, 612/9, 612/12, 612/13, 612/14, 628, 809, 810, 812, 813/1, 813/2, 814, 818/2, 819, 820, 821, 822/1, 822/2, 823/1, 823/2, 824, 915, 917, 919, 922, 923, 924, 925,
m. Łętownia, gm. Nowa Sarzyna, obręb ewidencyjny 0006 , działki nr ewid. 179, 180, 181/1, 181/2, 182/1, 182/2, 182/3, 183/1, 183/2, 184, 189/2, 197, 198, 200, 201, 202, 203/1, 203/2, 264/1, 264/2, 308/2, 315/1, 315/3, 316/2, 324/1, 328, 329, 337, 347, 355, 364, 365/1, 365/2, 376/1, 376/2, 377, 378, 388, 389, 395, 396, 400, 401, 409, 423, 424, 438, 439, 440, 446, 447, 457, 458/1, 3334.

INWESTOR: Gmina Jeżowe
Jeżowe 136a
37–430 Jeżowe

Poświadcza się, że niniejszy dokument został opracowany w wyniku prac geodezyjnych i kartograficznych, których rezultaty zawiera operat techniczny wpisany do ewidencji materiałów państwowego zasobu geodezyjnego i kartograficznego

Organ prowadzący państwowy zasób geodezyjny i kartograficzny	STAROSTA NIŻAŃSKI
Identyfikator ewidencyjny materiału zasobu-operatu technicznego	P.1812.2019.1591
Data wpisania operatu technicznego do ewidencji materiałów zasobu	31 PAŹ. 2019
Imię, nazwisko, podpis osoby reprezentującej organ	Z up. STAROSTY Anna Bednarz KIEROWNIK Ośrodka Dokumentacji Geodezyjnej i Kartograficznej

MAPA DO CELÓW PROJEKTOWYCH
7/10

Skala mapy:1:1000
Nazwa miejscowości: Jeżowe, Krzywdy

Identyfikator i nazwa jednostki ewidencyjnej:	181203_2 Jeżowe
Identyfikator i nazwa obrębu ewidencyjnego:	0004 Krzywdy, 0009 Jeżowe
Oznaczenie kancelaryjne zgłoszenia pracy geodezyjnej:	G.6640.2.1087.2019
Układ współrzędnych płaskich prostokątnych:	2000 s7
Układ wysokościowy:	Kronsztadt 86
Data opracowania mapy:	05-08-2019
Granice obszaru aktualizacji oznaczona linią przerywaną	
Informacja o służebnościach gruntowych:	nie dotyczy
Mapa wydrukowana na podstawie licencji nr:	G.6640.2.1087.2019_1812_K05

GEObase
Usługi geodezyjne Ożóg Dominika
Wólka Sokołowska 261
36-050 Sokołów Młp
NIP 5170279053 REGON 365616735
kom.: 864866215
Dominika Ożóg
imię i nazwisko lub nazwa podmiotu, który wykonał mapę oraz podpis osoby reprezentującej ten podmiot

GEODETA UPRAWNIONY
mgr inż. Andrzej Fluda
Św. Nr 15856 - Gł. Geodeta Kraju
imię i nazwisko, numer świadectwa uprawnień geodety, który wykonał mapę oraz jego podpis

Arkusz:

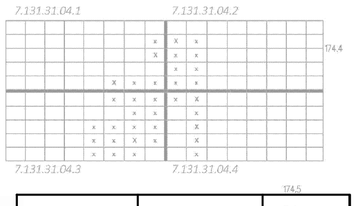

Nr skrzyżowania [-]	Rura ochronna [mm]	Długość [m]
SP-1	Arot A83PS	L=2m
SP-2	Arot A83PS	L=3m
SG-1	PEØ315	L=4,5m
SG-2	PEØ250	L=4,5m
ST-1	Arot A83PS	L=2m
ST-2	Arot A83PS	L=3m

LEGENDA:

- PVC Ø200 L=0,0m — proj. kanalizacja sanitarna grawitacyjna
- PE Ø90 L=0,0m — proj. kanalizacja sanitarna rurociąg tłoczny
- PVC Ø160 L=0,0m — proj. przyłącz kanalizacji sanitarnej
- ---------- — proj. wew. linia zasilająca YAKY 4x25mm
- SG-1 — proj. rura ochronna na gazociągu
- ST-1 — proj. rura ochronna na inf. telekomuinikacyjnej
- SP-1 — proj. rura ochronna na inf. elektrycznej
- P... 000,00 000,00 — proj. przepompownia ścieków
- A... 000,00 000,00 — proj. studzienka rewizyjna z rzędnymi terenu i dna
- RZS — proj. rozdzielnica zasilająco sterująca
- proj. ogrodzenie przepompowni ścieków
- ZK1+1P — proj. złącze licznikowe wg oprac. dla PGE Dystrybucja S.A.
- istn. gaz.
- istn. sieć wodociągowa
- istn. sieć telefoniczna
- istn. sieć energetyczna kablowa NN
- istn. kanalizacja sanitarna
- istn. sieć energetyczna napowietrzna NN
- Linie rozgraniczające teren inwestycji wg załączników do decyzji o ustaleniu lokalizacji inwestycji celu publicznego:
  – decyzja nr GK.6733.8.2018 z dnia 29–10–2018r.

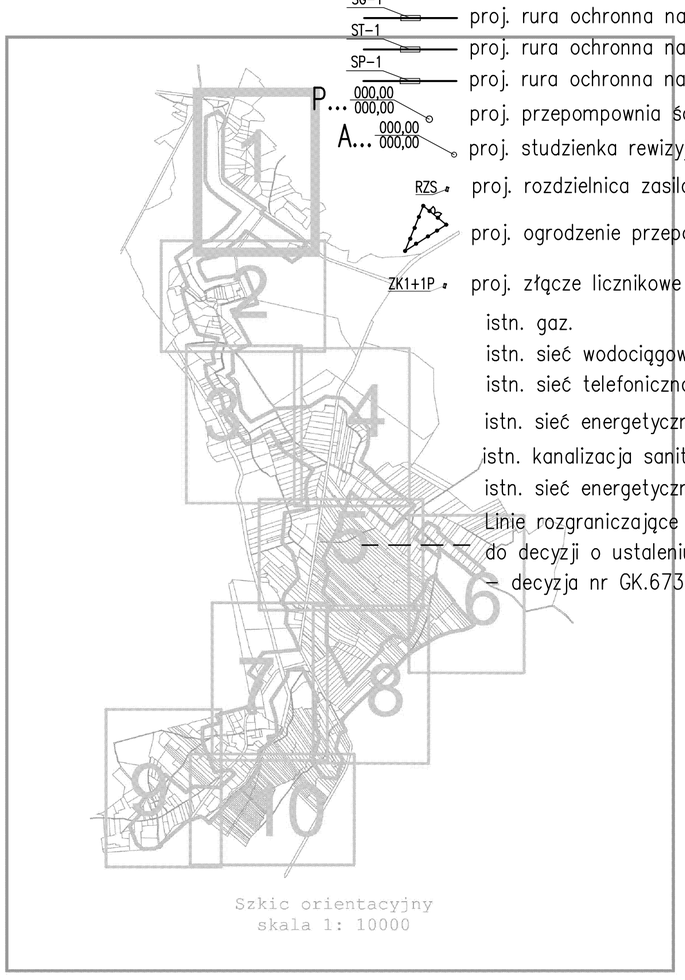

Szkic orientacyjny
skala 1: 10000

UKŁAD MAP
1 2 3 4 5 6 7 8 9

stwierdzam zgodność z oryginałem mapy do celów projektowych

FIRMA:	Zakład Usług Projektowych G. Kalamarz w Przeworsku		
TEMAT:	Kanalizacja sanitarna w m. Krzywdy, Jeżowe gm. Jeżowe oraz w m. Łętownia gm. Nowa Sarzyna, obiekt i lokalizacja jw.		
TREŚĆ RYSUNKU:	Projekt zagospodarowania terenu		SKALA 1:1000
	imię i nazwisko	specj. / nr upr. / podpis	BRANŻA sanitarna
OPRACOWAŁ	mgr inż. Artur Bąk	sieci sanit	
PROJEKTOWAŁ	mgr inż. Marek Kosior	sieci sanit. 12/98	NUMER RYSUNKU 7
	mgr inż. Wiesław Suchy	elektr. 43/93	
SPRAWDZIŁ	mgr inż. Janusz Mokrzycki	sieci sanit. /PDK/0032/ /POOS/04	
UMOWA		DATA 12-2019	STADIUM PB