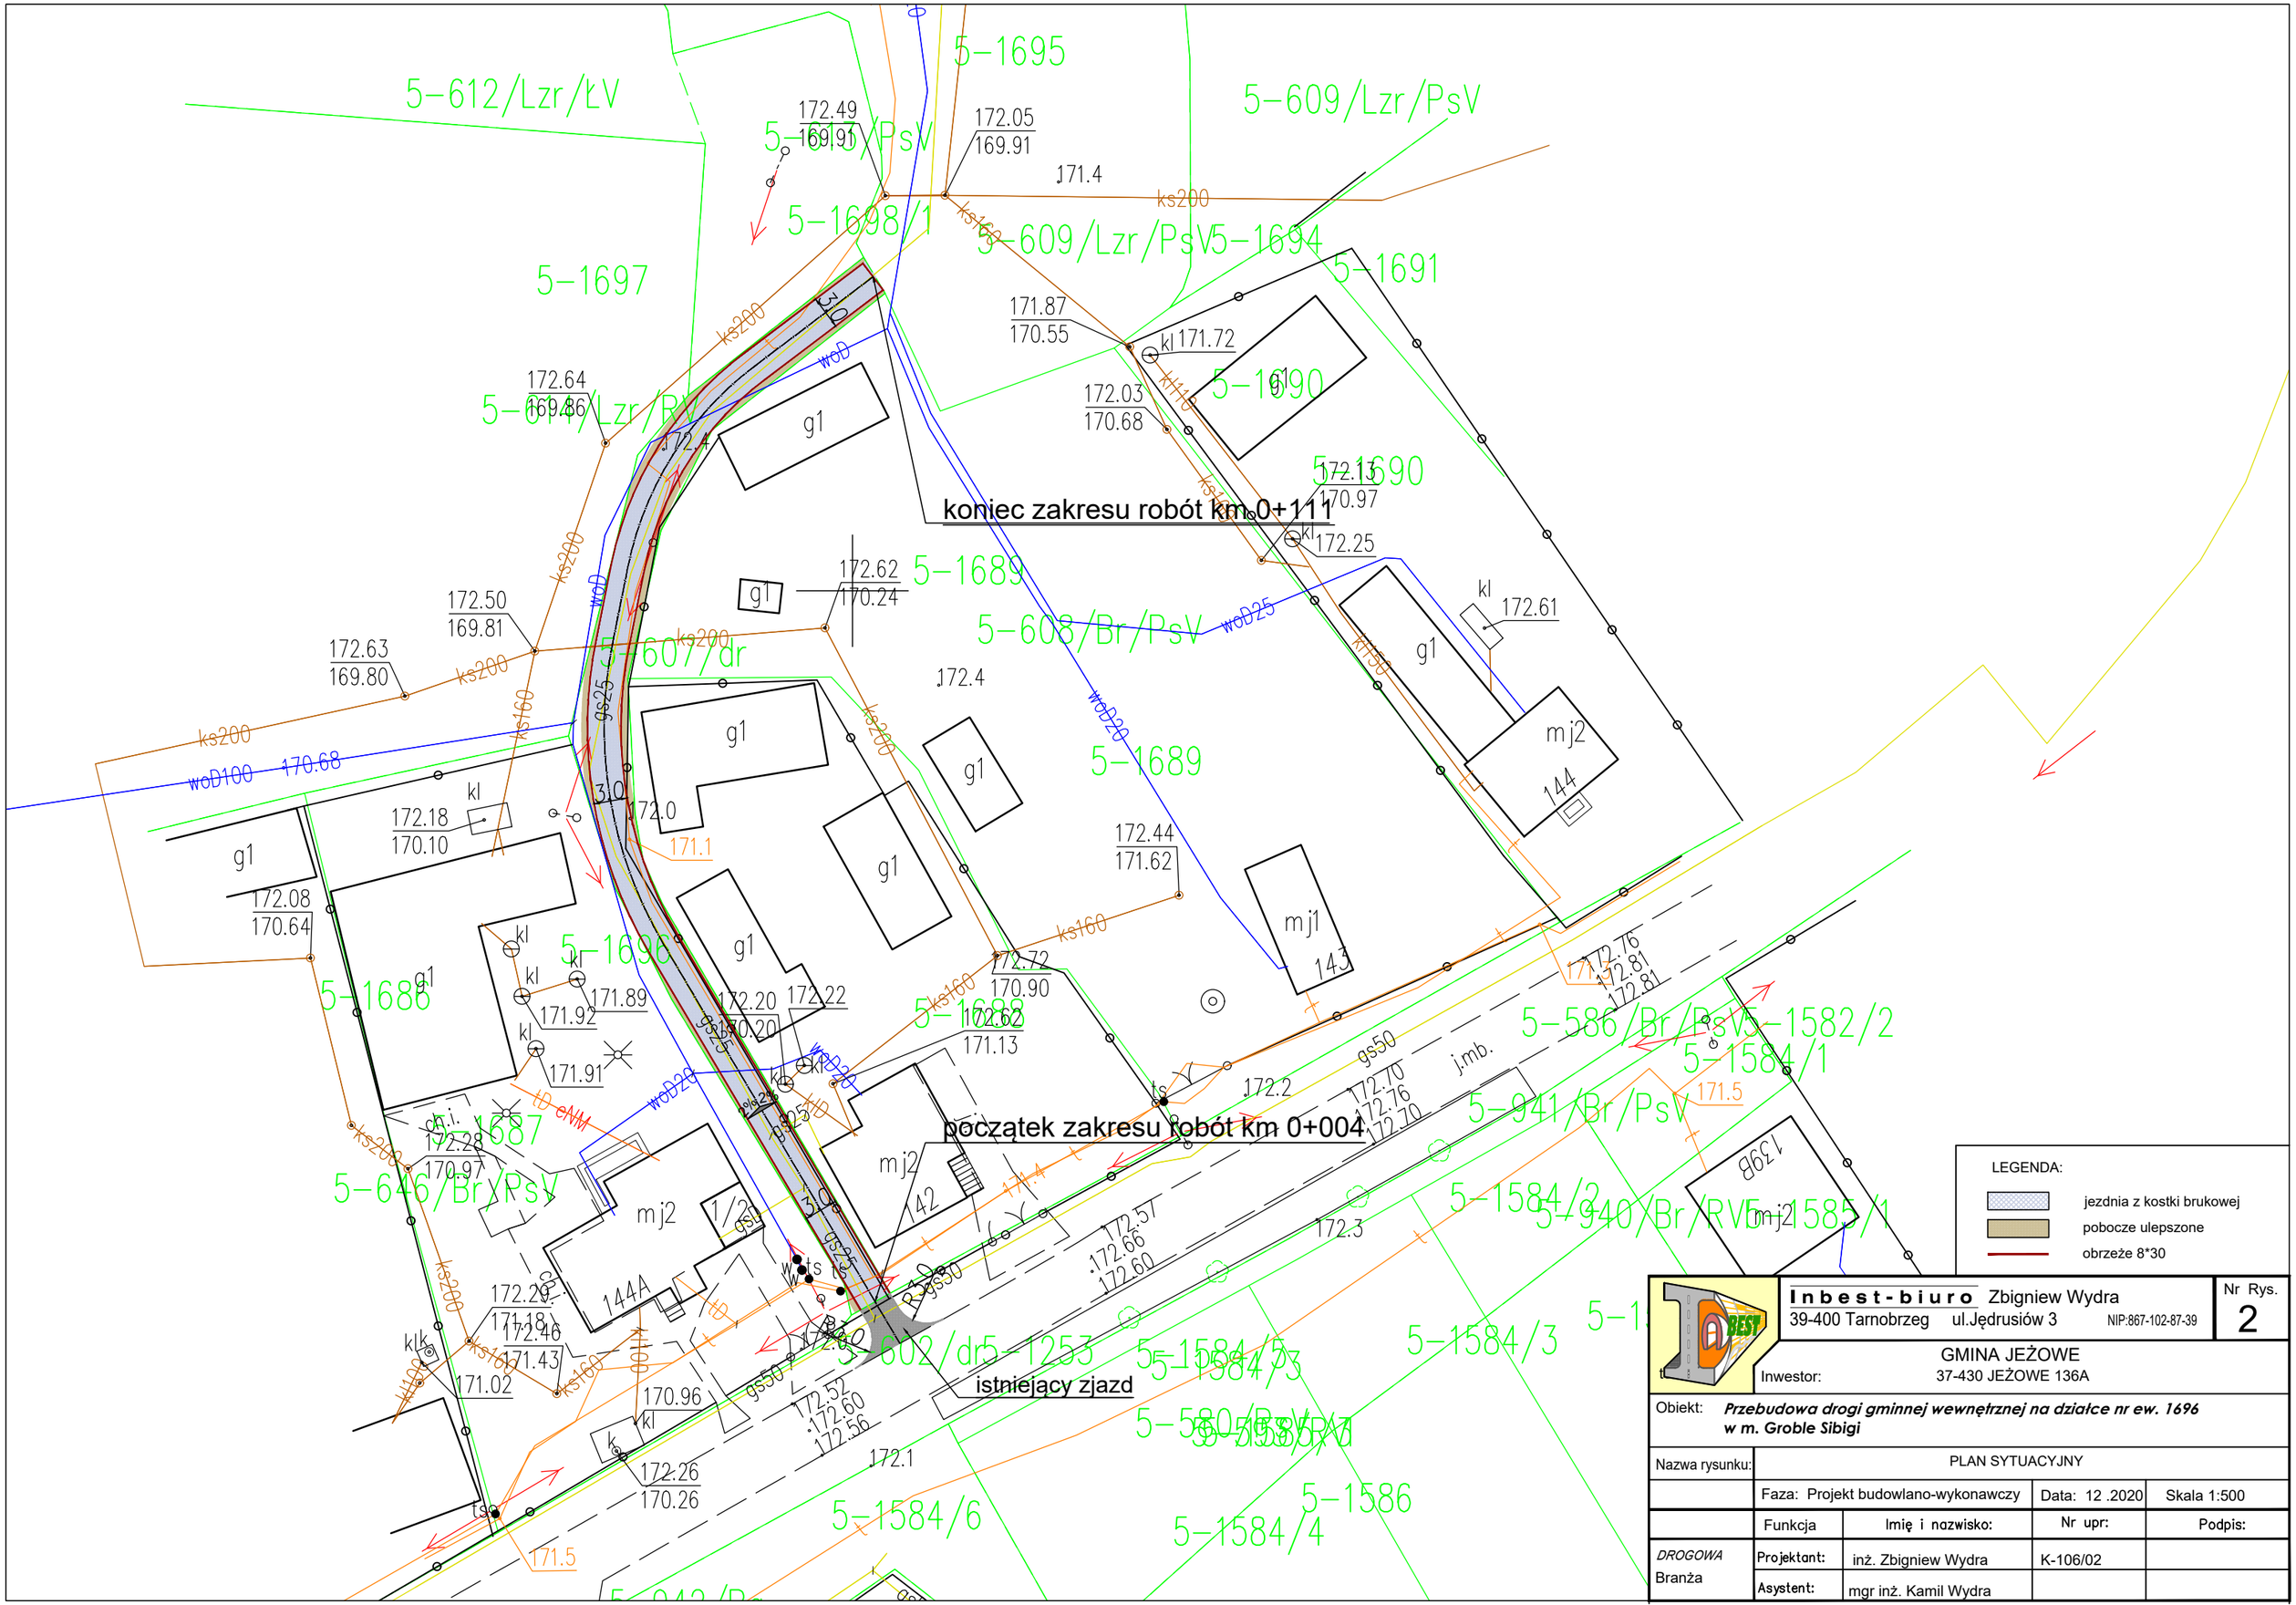

Inbest-biuro Zbigniew Wydra 39-400 Tarnobrzeg ul.Jędrusiów 3 NIP:867-102-87-39			Nr Rys. 2
Inwestor:	GMINA JEŻOWE 37-430 JEŻOWE 136A		
Obiekt:	***Przebudowa drogi gminnej wewnętrznej na działce nr ew. 1696 w m. Groble Sibigi***		
Nazwa rysunku:	PLAN SYTUACYJNY		
	Faza: Projekt budowlano-wykonawczy	Data: 12 .2020	Skala 1:500
	Funkcja	Imię i nazwisko:	Nr upr:	Podpis:
DROGOWA Branża	Projektant:	inż. Zbigniew Wydra	K-106/02	
	Asystent:	mgr inż. Kamil Wydra		