Przekrój normalny na prostej
km 0+000-1+280

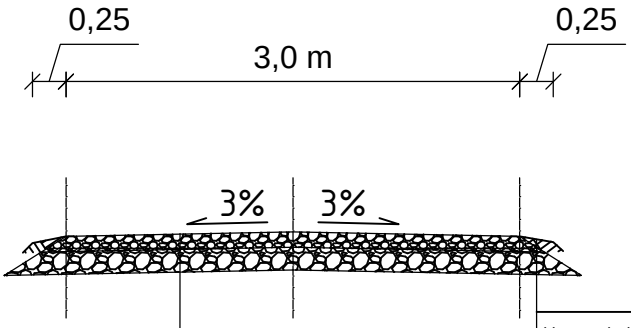

Uzupełnienie poboczy pospółka lub destruktem grubości 10cm

10 cm	Warstwa dolna podbudowy zasadniczej z kruszywa - żużla hutniczego stabilizowanego mechanicznie 0÷31,5mm
20 cm	Warstwa dolna podbudowy zasadniczej z kruszywa - żużla hutniczego stabilizowanego mechanicznie 20÷63mm
30 cm	Razem

Inwestor: Gmina Jeżowe, Jeżowe 136A, 37-430 Jeżowe	Nazwa inwestycji: Budowa i modernizacja drogi dojazdowej do gruntów rolnych w obrębie Jeżowe na dz. o nr ewid. 5253		
	Lokalizacja: Powiat niżański, gmina Jeżowe		Stadium: Projekt techniczny
	Tytuł rysunku: Przekrój poprzeczny		
	Opracował: Mirosław Stępień	Podpis:	Data: czerwiec 2021 r.
	Opracował: Marek Dec	Podpis:	Skala: 1:50
			Nr rysunku: 3.1