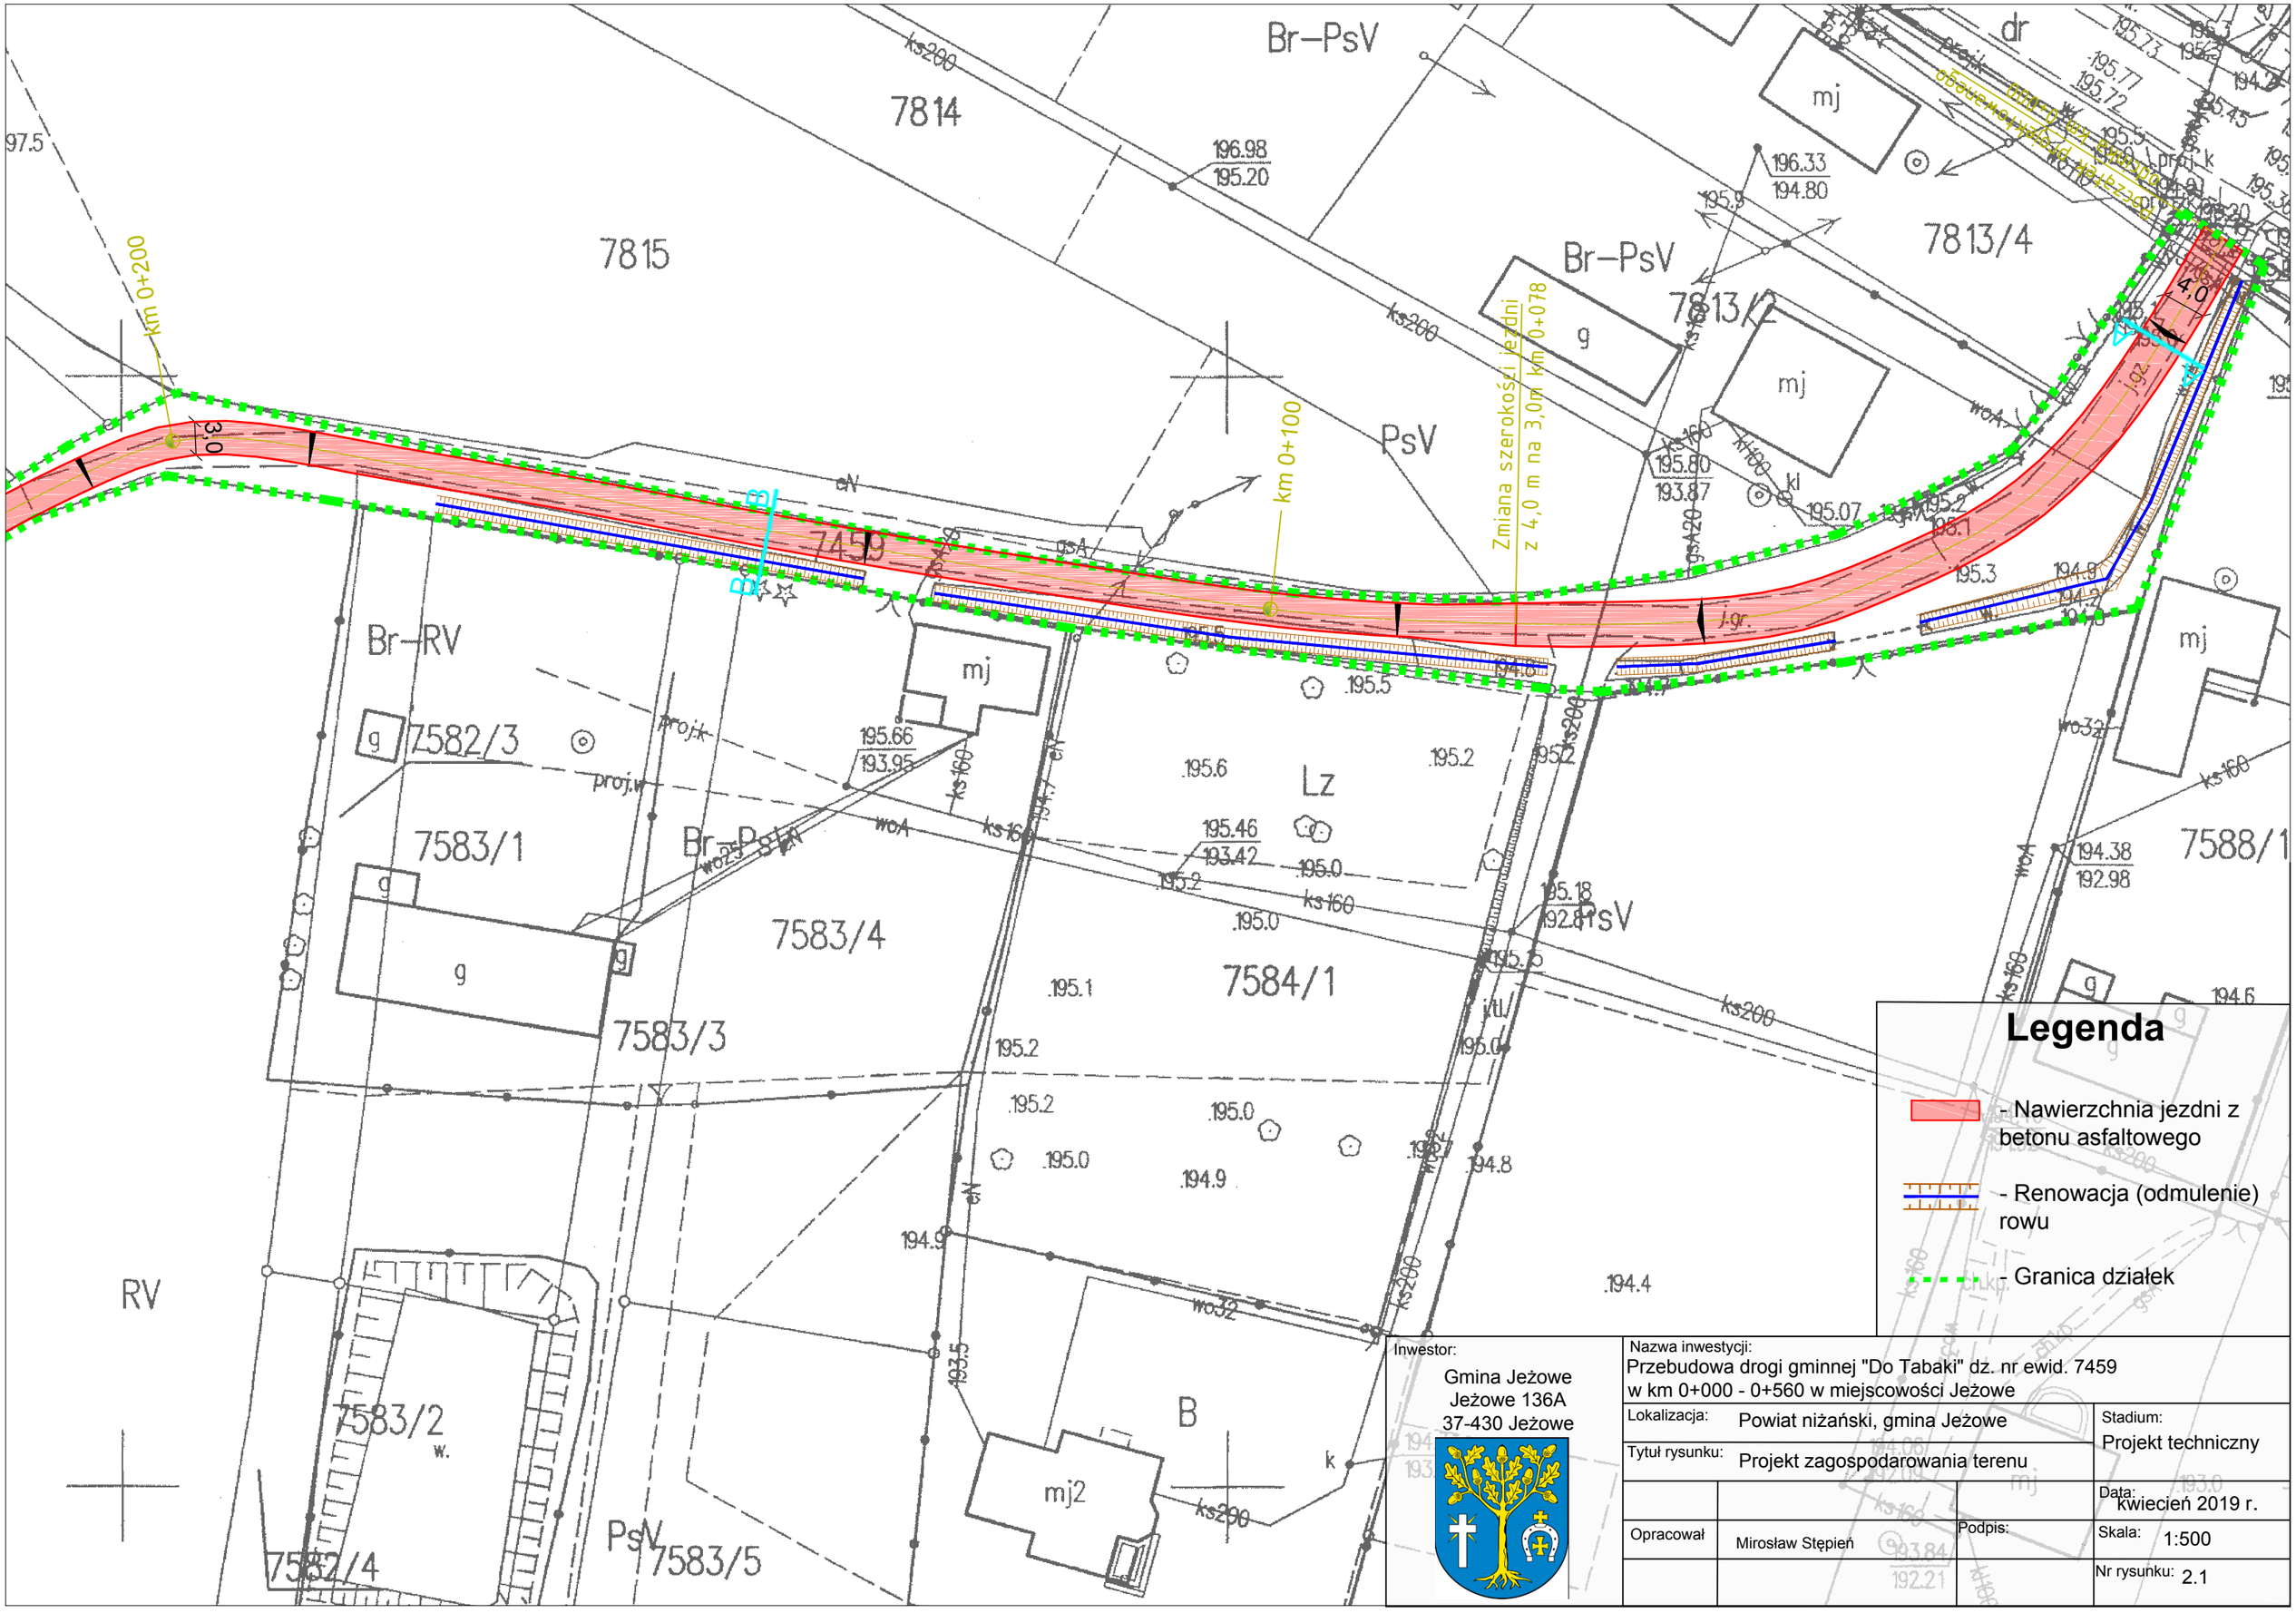

Inwestor:
Gmina Jeżowe
Jeżowe 136A
37-430 Jeżowe

Nazwa inwestycji:
Przebudowa drogi gminnej "Do Tabaki" dz. nr ewid. 7459
w km 0+000 - 0+560 w miejscowości Jeżowe

Lokalizacja:	Powiat niżański, gmina Jeżowe		Stadium: Projekt techniczny
Tytuł rysunku:	Projekt zagospodarowania terenu		
			Data: kwiecień 2019 r.
Opracował	Mirosław Stępień	Podpis:	Skala: 1:500
			Nr rysunku: 2.1