




Przekrój normalny
A-A

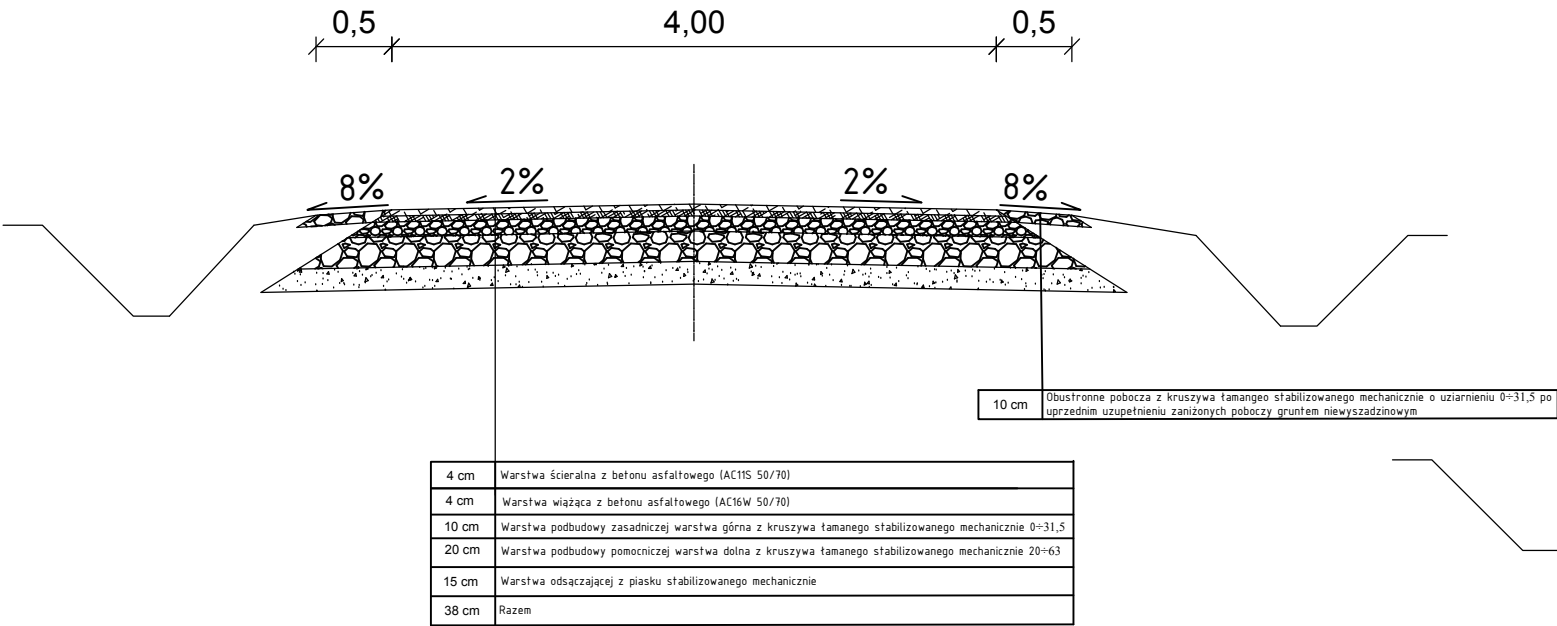


Przekrój normalny
C-C

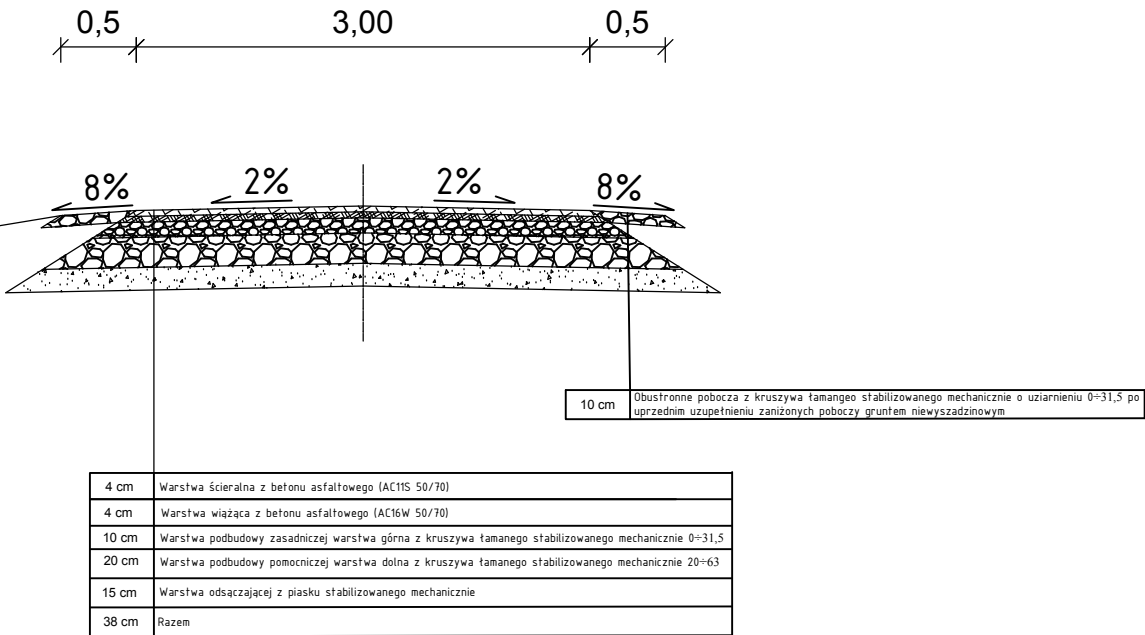

Przekrój normalny
km B-B

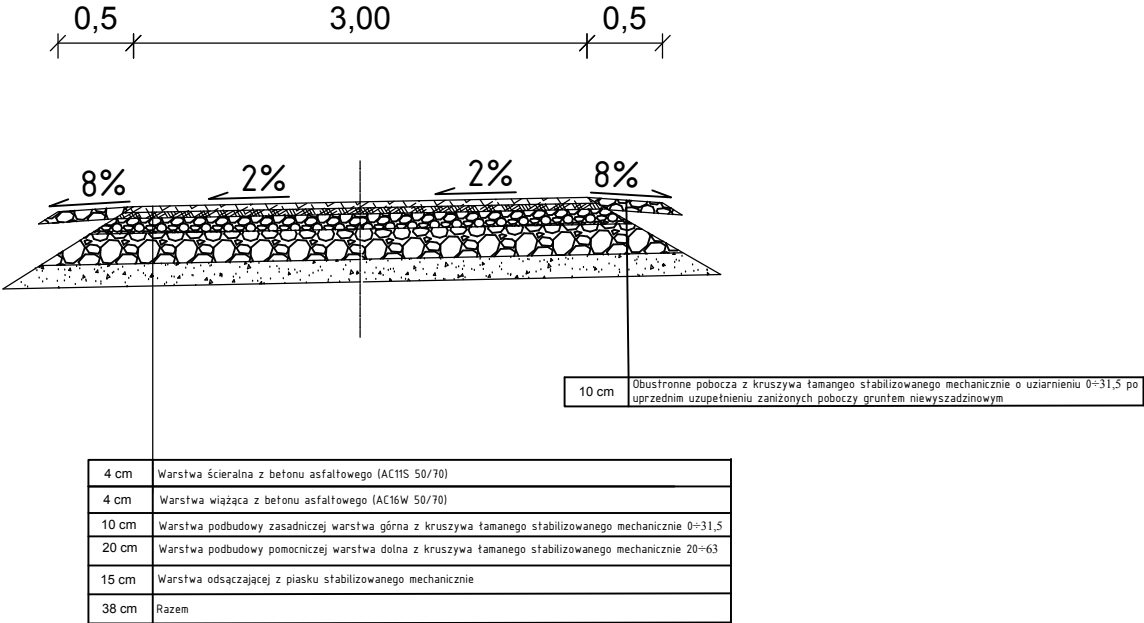

<div>Investor:</div> <div>Gmina Jeżowe Jeżowe 136A 37-430 Jeżowe</div> <div></div>		Nazwa inwestycji: Przebudowa drogi gminnej "Do Tabaki" dz. nr ewid. 7459 w km 0+000 - 0+560 w miejscowości Jeżowe	
		Lokalizacja: Powiat niżański, gmina Jeżowe	Stadium: Projekt techniczny
		Tytuł rysunku: Przekroje normalne	Data: kwiecień 2019 r.
		Opracował: Mirosław Stępień	Podpis:
		Skala: 1:50	
		Nr rysunku: 3.1	